


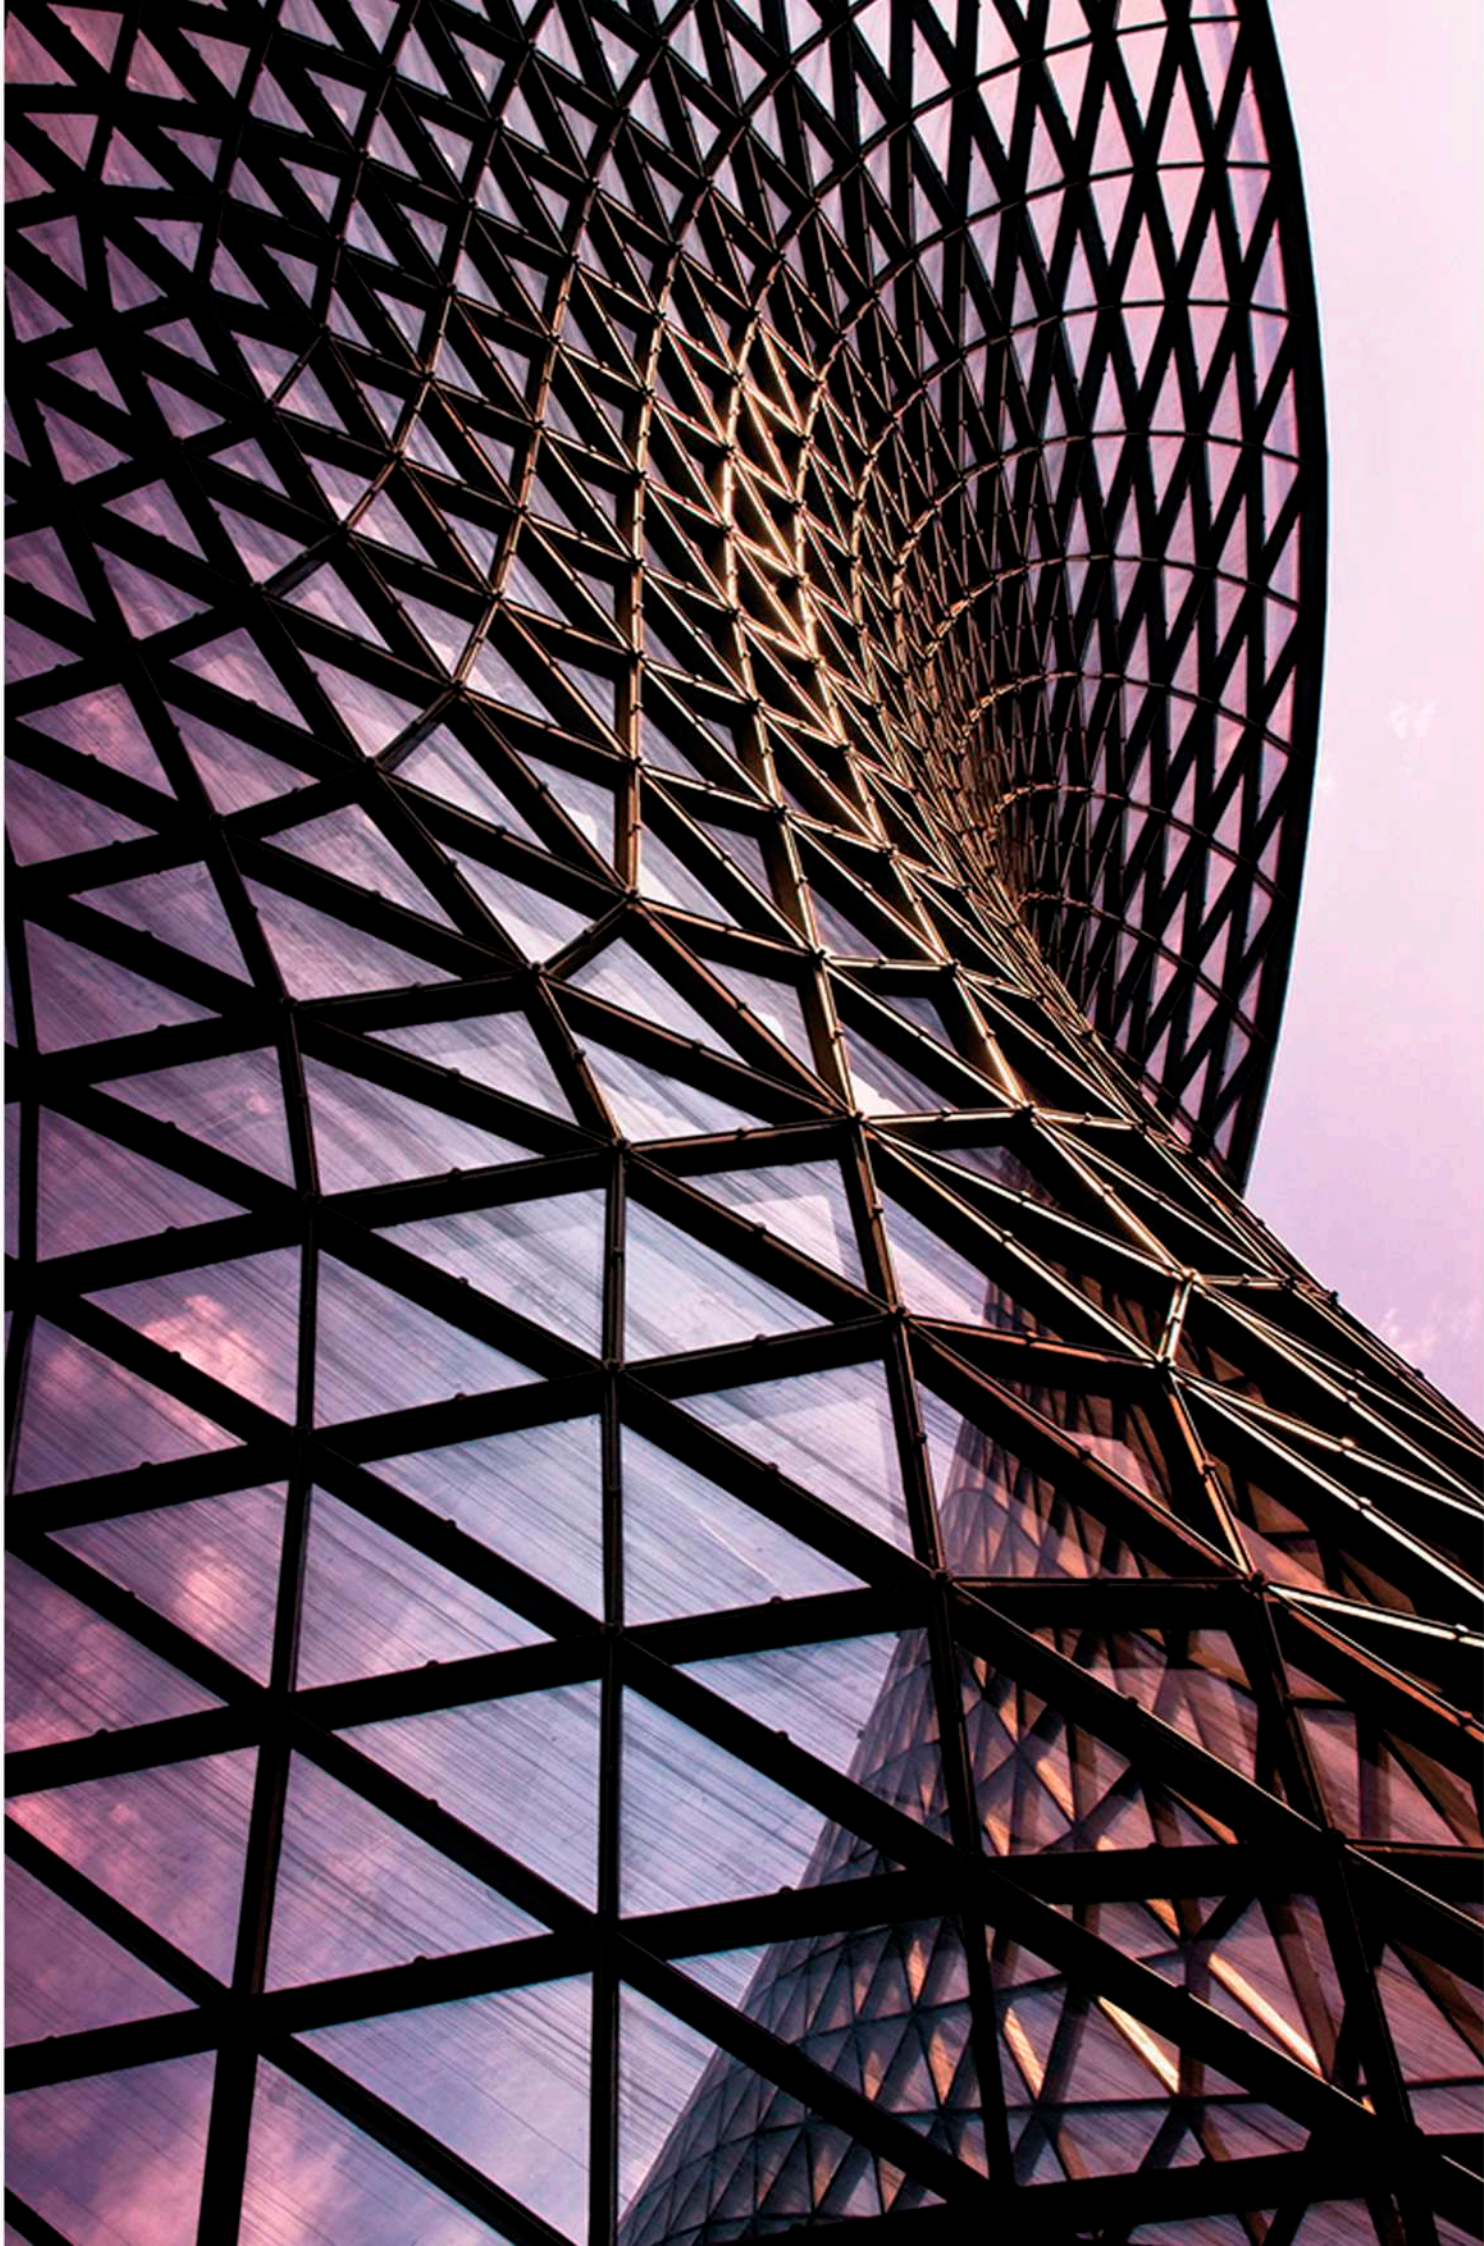

ОБЩЕСТВО С ОГРАНИЧЕННОЙ ОТВЕТСТВЕННОСТЬЮ
«ТВС - КРЫМ»

МУНИЦИПАЛЬНОЕ ОБРАЗОВАНИЕ
ГОРОДСКОЙ ОКРУГ СИМФЕРОПОЛЬ
РЕСПУБЛИКИ КРЫМ


ПРОЕКТ ПЛАНИРОВКИ И ПРОЕКТ МЕЖЕВАНИЯ
ТЕРРИТОРИИ НА ЛИНЕЙНЫЙ ОБЪЕКТ
**«НАБЕРЕЖНАЯ Р. САЛГИР, МАЛЫЙ САЛГИР
В Г. СИМФЕРОПОЛЕ»**

**РАЗДЕЛ 3.
ПРОЕКТ МЕЖЕВАНИЯ ТЕРРИТОРИИ.
ГРАФИЧЕСКАЯ ЧАСТЬ**

Заказчик: Департамент капитального строительства Администрации города
Симферополь
Исполнитель: ООО «ТВС - КРЫМ»


С И М Ф Е Р О П О Л Ь

2019

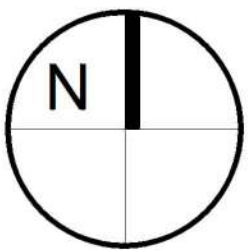


ПРОЕКТ ПЛАНИРОВКИ И ПРОЕКТ МЕЖЕВАНИЯ ТЕРРИТОРИИ НА ЛИНЕЙНЫЙ ОБЪЕКТ "НАБЕРЕЖНАЯ Р. САЛГИР, МАЛЫЙ САЛГИР В Г. СИМФЕРОПОЛЕ"


ЧЕРТЕЖ МЕЖЕВАНИЯ ТЕРРИТОРИИ
М 1:2000

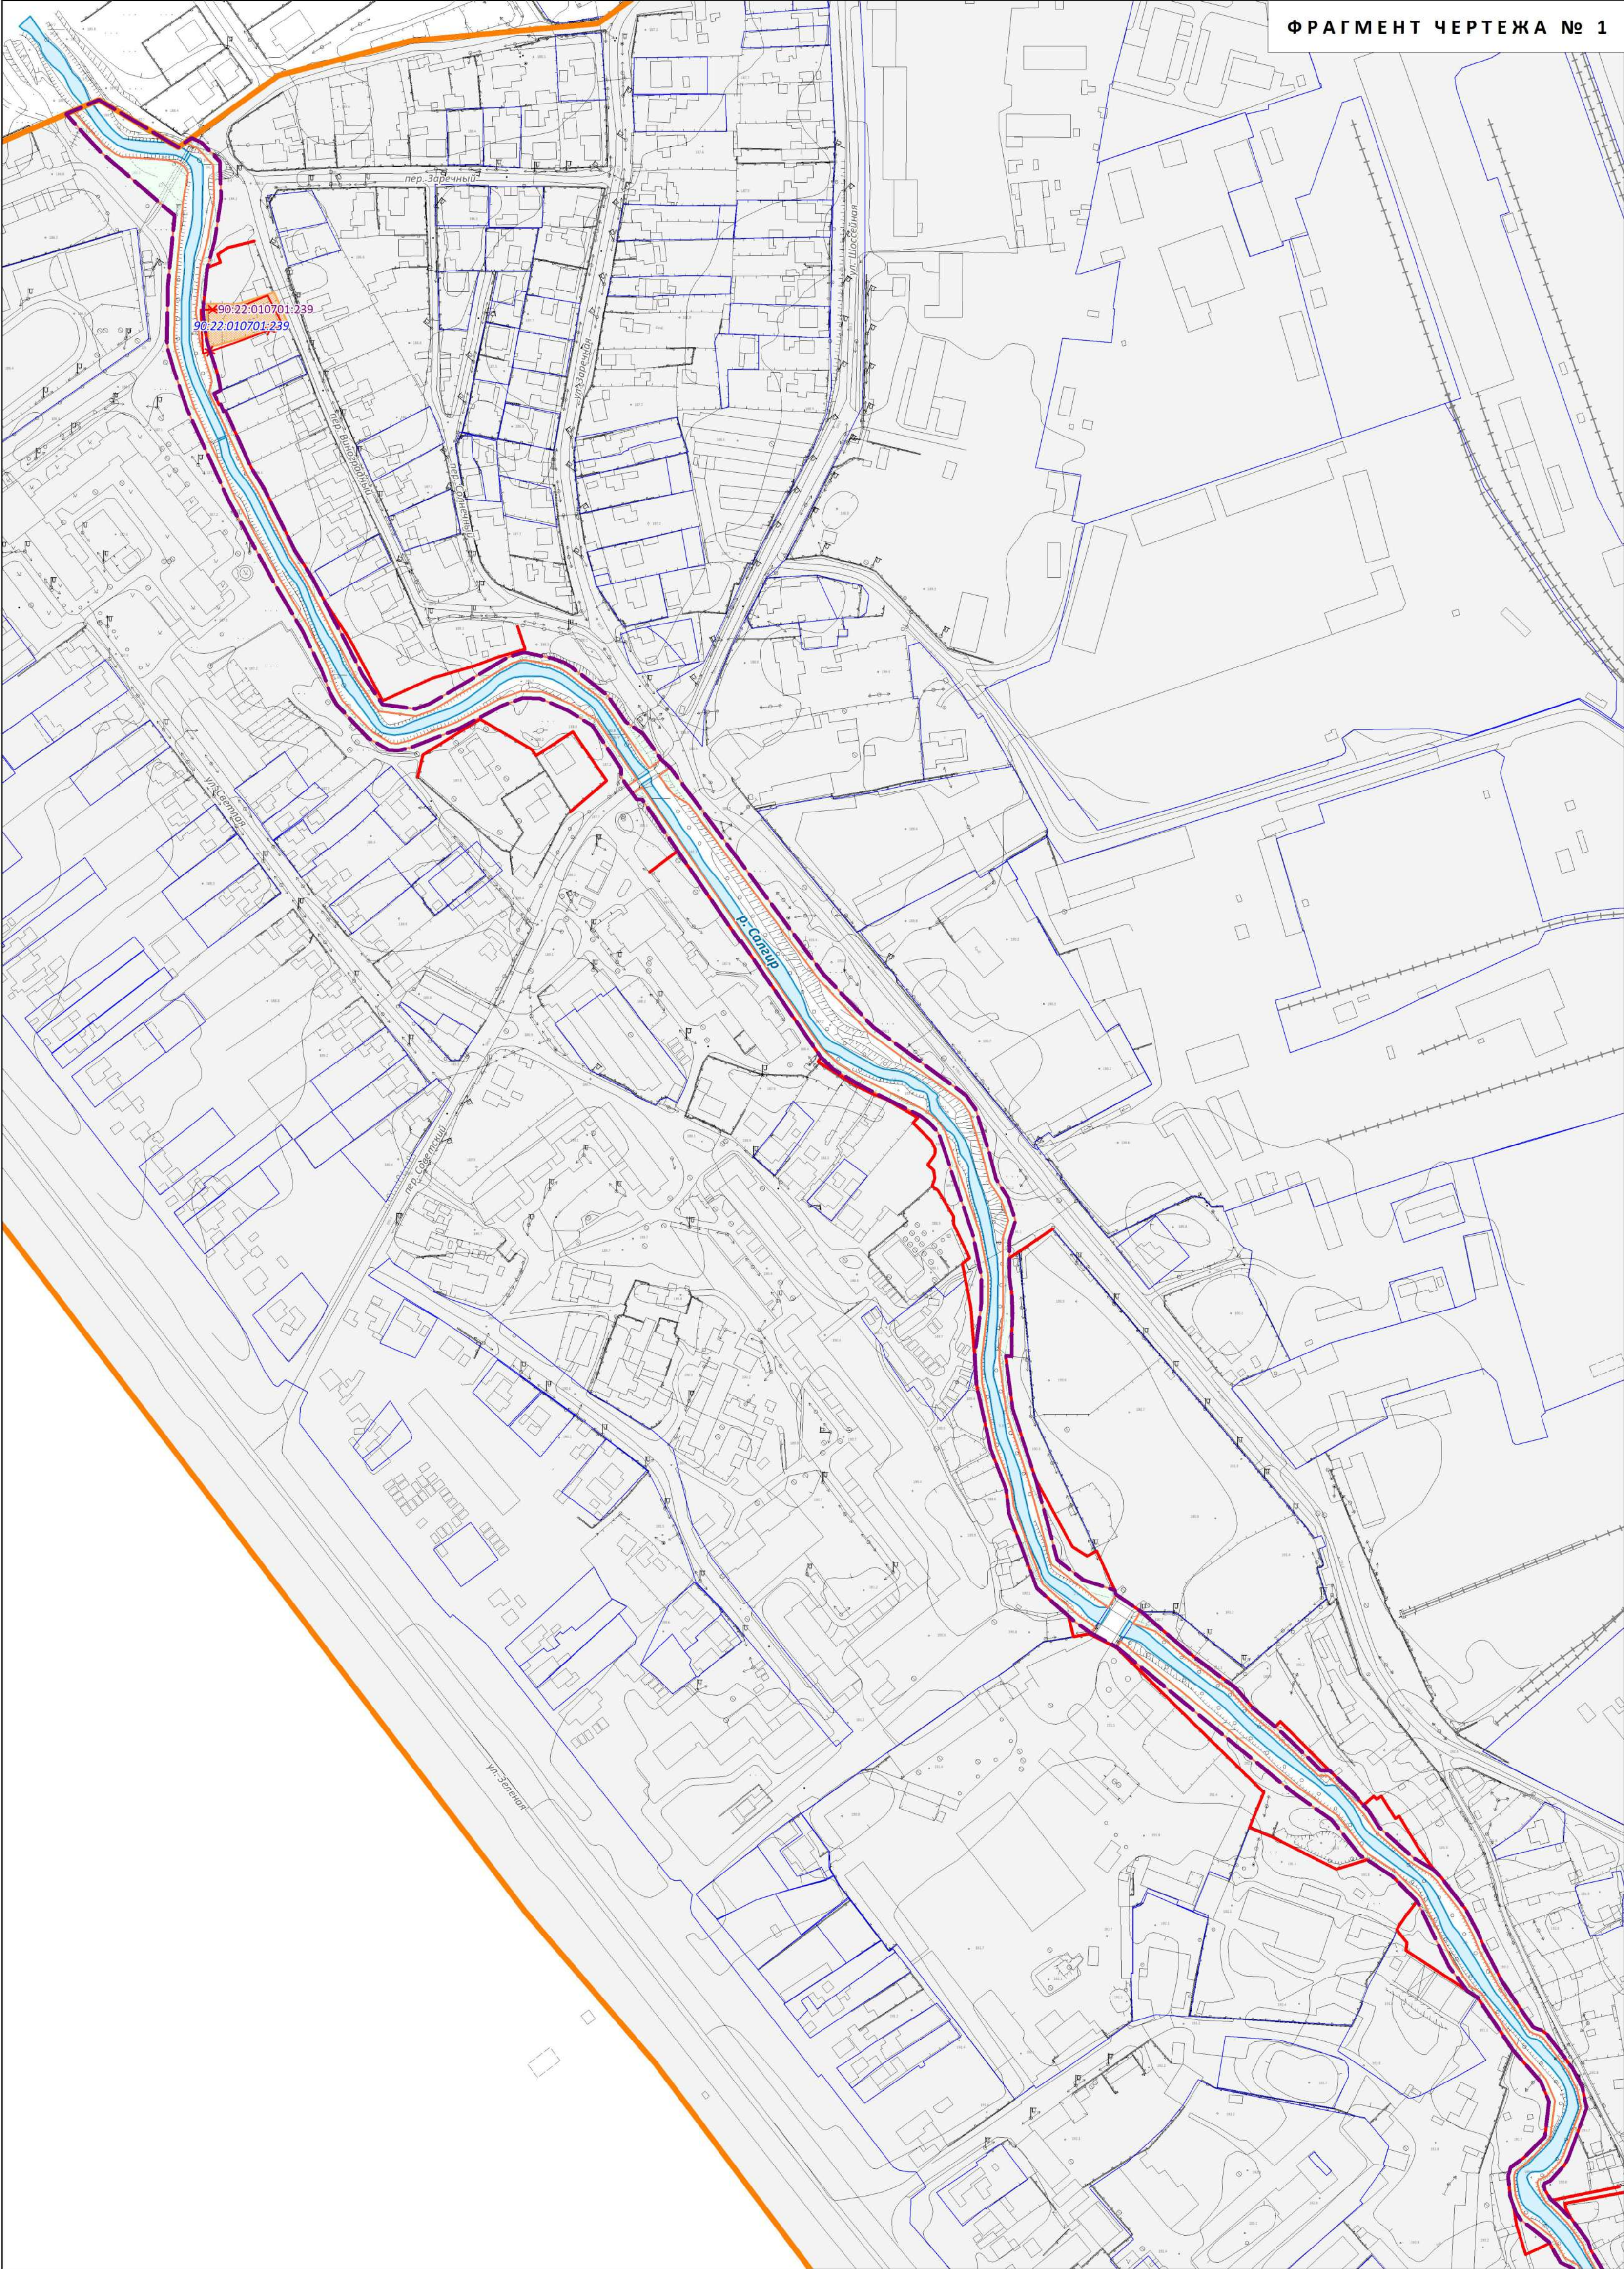

ФРАГМЕНТ ЧЕРТЕЖА № 1

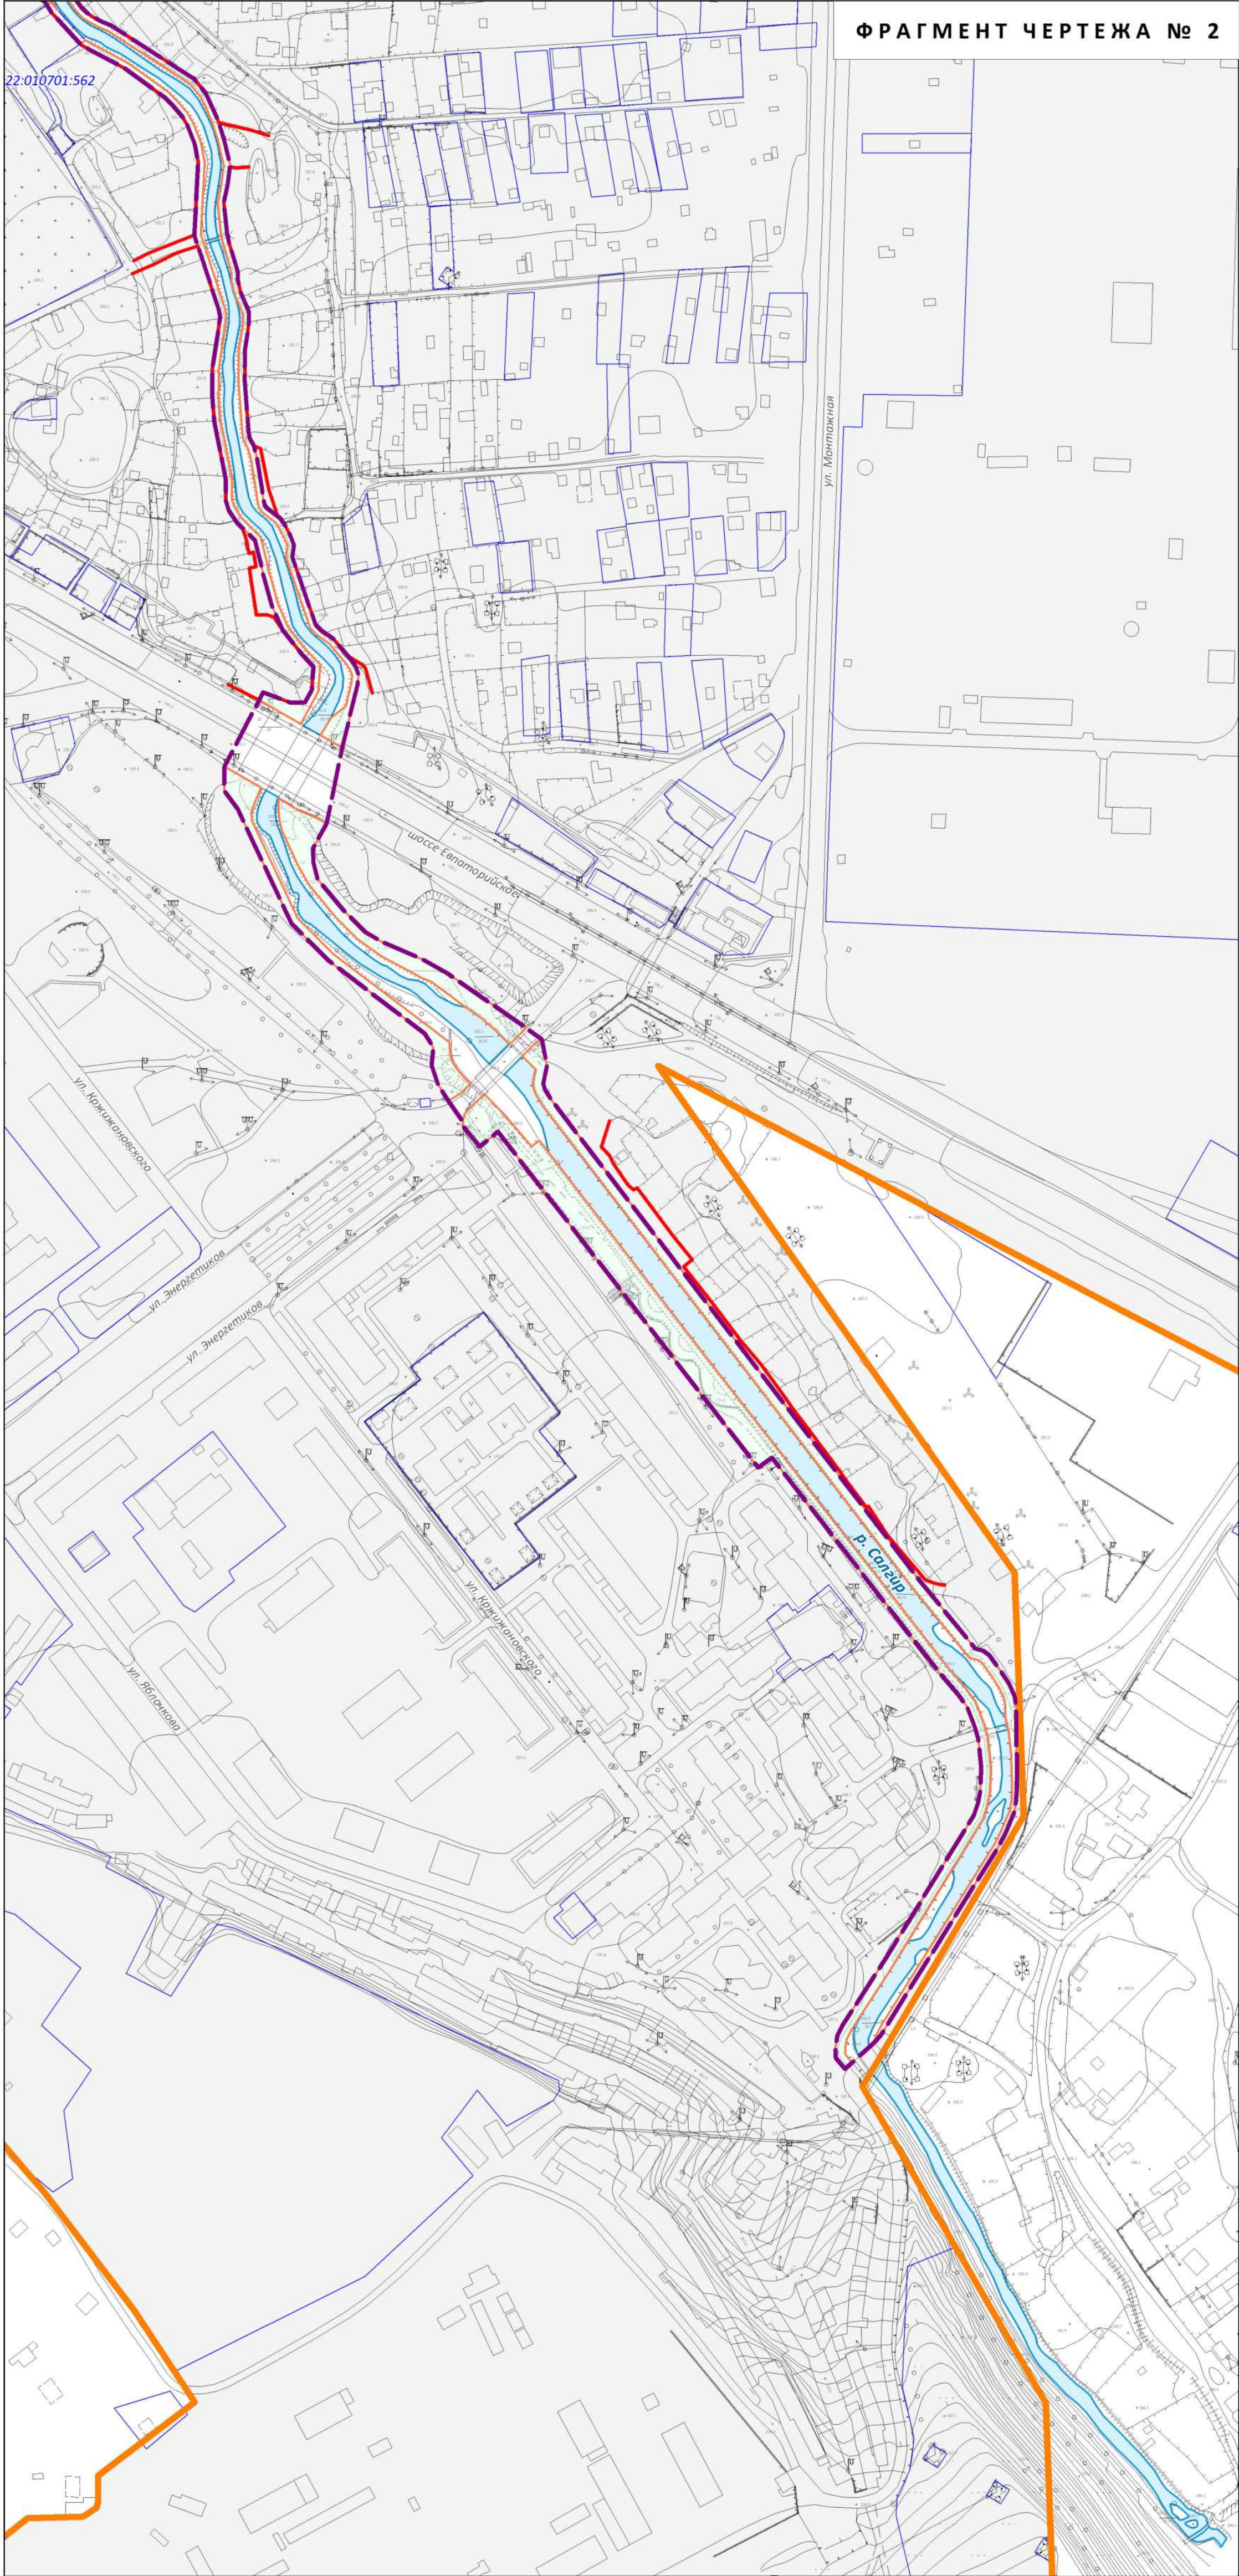

ФРАГМЕНТ ЧЕРТЕЖА № 2

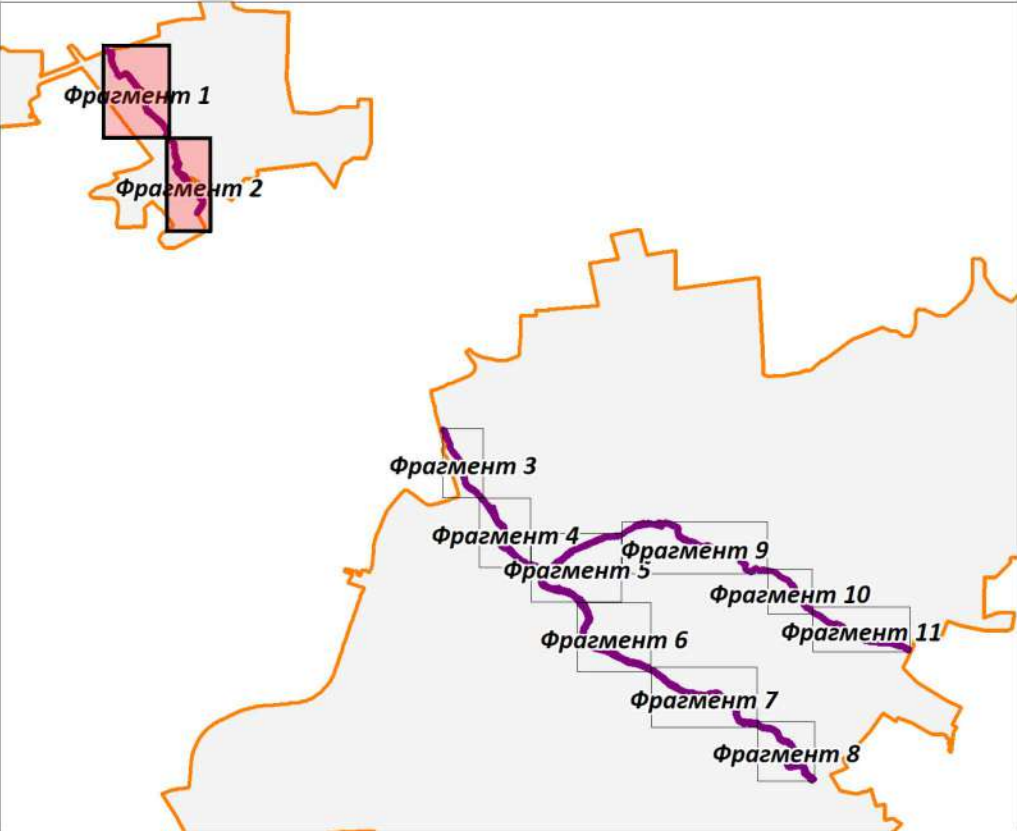

УСЛОВНЫЕ ОБОЗНАЧЕНИЯ



- Граница города Симферополя
- Граница территории подготовки проекта планировки и проекта межевания
- Существующие красные линии
- Границы существующих элементов планировочной структуры
- Устанавливаемые красные линии
- Границы образуемого многоконтурного земельного участка с условным номером :ЗУ1, который после образования будет относиться к территориям общего пользования
- Границы образуемого многоконтурного земельного участка с условным номером :ЗУ2, который после образования будет относиться к территориям общего пользования
- Границы образуемых земельных участков, которые после образования будут относиться к территориям общего пользования, условные номера земельных участков
- Границы изменяемых земельных участков, условные номера земельных участков
- Границы образуемых земельных участков, условные номера земельных участков
- Границы уточняемых земельных участков
- Границы земельных участков согласно сведениям ЕГРН
- Кадастровые номера земельных участков в границах территории подготовки проекта
- Водные объекты

Примечания:
1. Проектируемая территория располагается в границах кадастровых кварталов: 90:22:010101, 90:22:010102, 90:22:010103, 90:22:010106, 90:22:010203, 90:22:010204, 90:22:010216, 90:22:010217, 90:22:010218, 90:22:010219, 90:22:010220, 90:22:010221, 90:22:010222, 90:22:010223, 90:22:010224, 90:22:010701, 90:22:010601, 90:22:010501, 90:22:000000.
2. В составе работ по подготовке проекта межевания территории предложения по установлению публичных сервитютов отсутствуют.
3. В границах территории подготовки проекта планировки и проекта межевания линии отступа от красных линий в целях определения мест допустимого размещения зданий, строений, сооружений совпадают с красными линиями.
4. Объекты культурного наследия в границах проектируемой территории отсутствуют.
5. Ведомости координат поворотных точек земельных участков, определенных картометрическим способом, приведены в текстовой части проекта.

Проект планировки и проект межевания территории на линейный объект "Набережная р. Салгир, Малый Салгир в г. Симферополе"			ООО "ТВС - КРЫМ"	
ЧЕРТЕЖ МЕЖЕВАНИЯ ТЕРРИТОРИИ				
Масштаб	1:2 000	Разработал	ОСНОВНАЯ ЧАСТЬ	
Шифр проекта		Проверил		
Дата		Согласовал		
			Лист 3	



M 1:2000

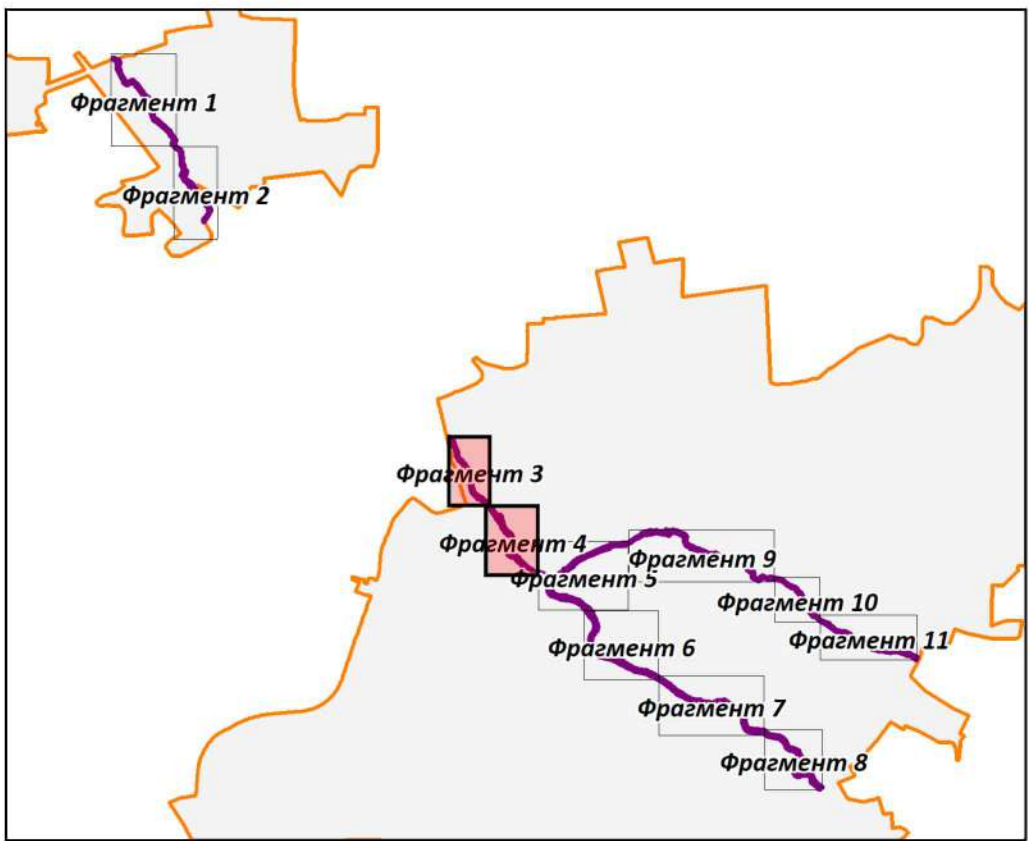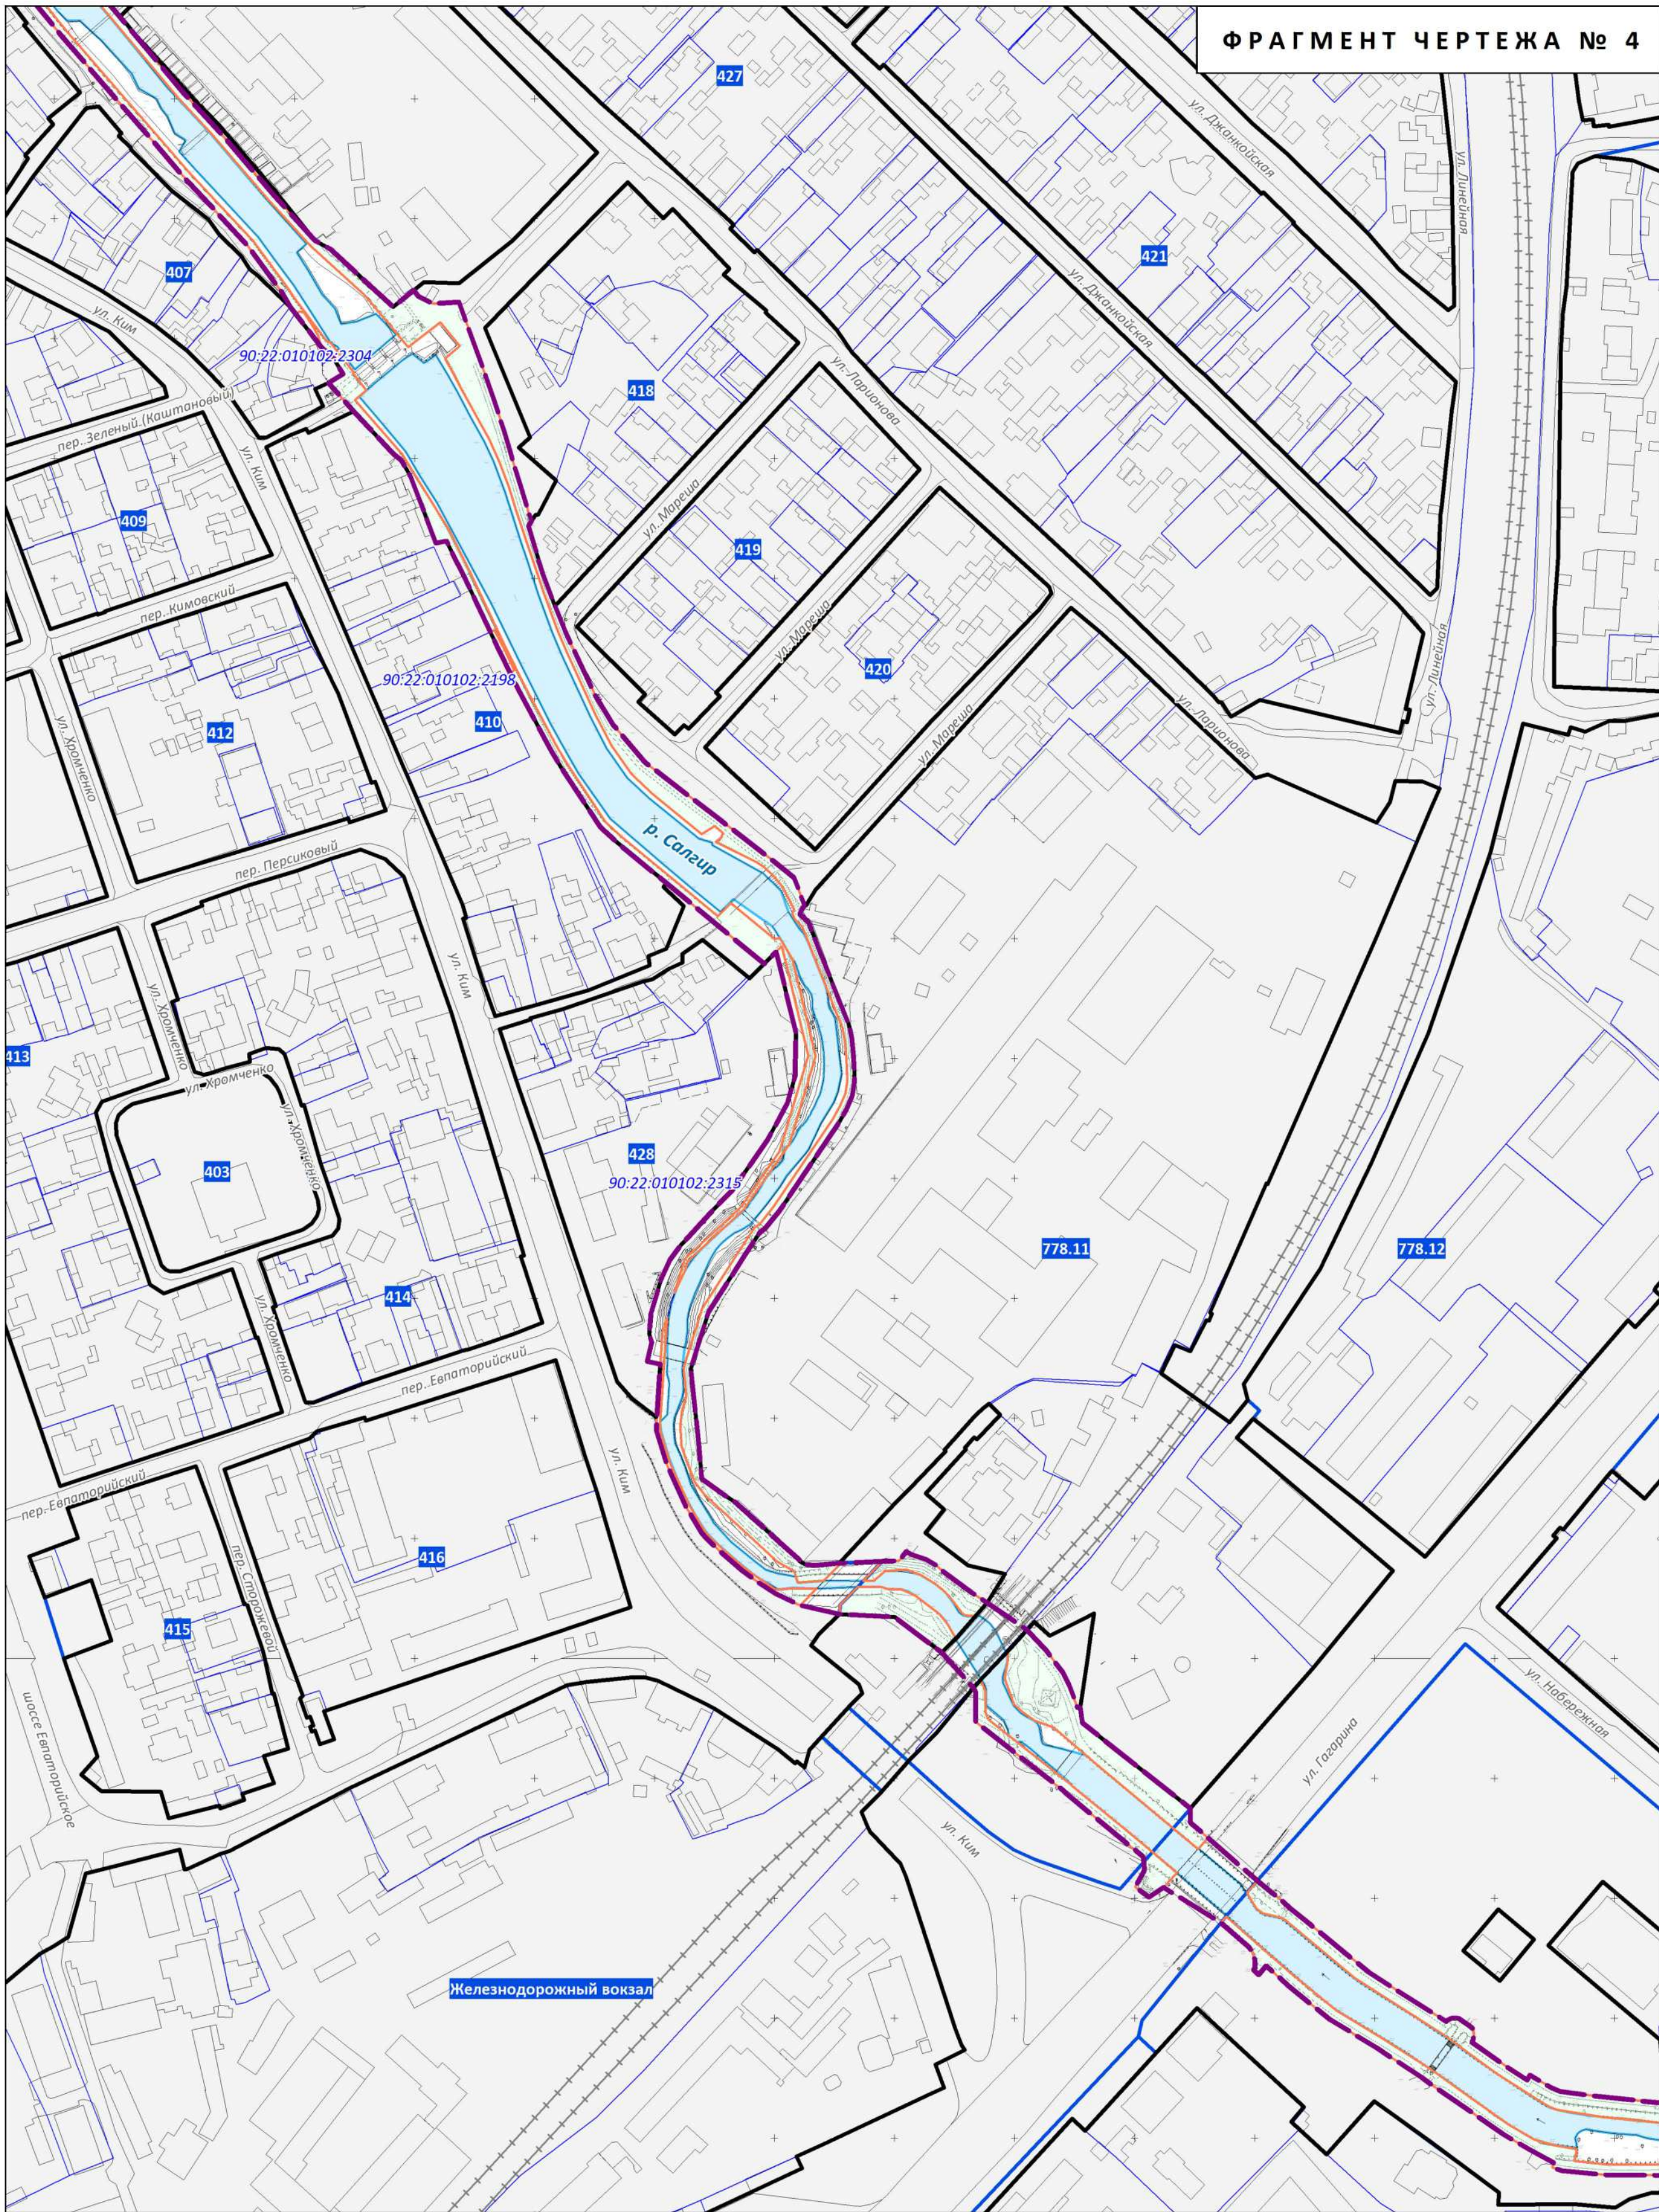


УСЛОВНЫЕ ОБОЗНАЧЕНИЯ

- | | |
|-------------------|---|
| | Граница города Симферополя |
| | Граница территории подготовки проекта планировки и проекта межевания |
| | Существующие красные линии |
| | Границы существующих элементов планировочной структуры |
| | Устанавливаемые красные линии |
| | Границы образуемого многоконтурного земельного участка с условным номером :ЗУ1, который после образования будет относиться к территориям общего пользования |
| | Границы образуемого многоконтурного земельного участка с условным номером :ЗУ2, который после образования будет относиться к территориям общего пользования |
| | Границы образуемых земельных участков, которые после образования будут относиться к территориям общего пользования, условные номера земельных участков |
| | Границы изменяемых земельных участков, условные номера земельных участков |
| | Границы образуемых земельных участков, условные номера земельных участков |
| | Границы уточняемых земельных участков |
| | Границы земельных участков согласно сведениям ЕГРН |
| 90:22:010219:1297 | Кадастровые номера земельных участков в границах территории подготовки проекта |
| | Водные объекты |

Примечания:




1. Проектируемая территория располагается в границах кадастровых кварталов: 90:22:010101, 90:22:010102, 90:22:010103, 90:22:010106, 90:22:010203, 90:22:010204, 90:22:010216, 90:22:010217, 90:22:010218, 90:22:010219, 90:22:010220, 90:22:010221, 90:22:010222, 90:22:010223, 90:22:010224, 90:22:010701, 90:22:010601, 90:22:010501, 90:22:000000.
2. В составе работ по подготовке проекта межевания территории предложения по установлению публичных сервитутов отсутствуют.
3. В границах территории подготовки проекта планировки и проекта межевания линии отступа от красных линий в целях определения мест допустимого размещения зданий, строений, сооружений совпадают с красными линиями.
4. Объекты культурного наследия в границах проектируемой территории отсутствуют.
5. Ведомости координат поворотных точек земельных участков, определенных картометрическим способом, приведены в текстовой части проекта.

Проект планировки и проект межевания территории на линейный объект "Набережная р. Салгир, Малый Салгир в г. Симферополе"		ООО "ТВС - КРЫМ"	
ЧЕРТЕЖ МЕЖЕВАНИЯ ТЕРРИТОРИИ			
Масштаб	1:2 000	Разработал	ОСНОВНАЯ ЧАСТЬ лист 3.
Шифр проекта		Проверил	
Дата		Согласовал	

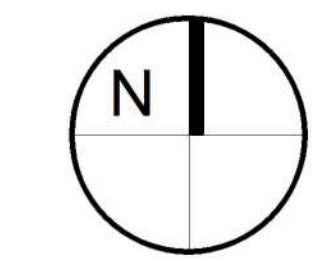



ПРОЕКТ ПЛАНИРОВКИ И ПРОЕКТ МЕЖЕВАНИЯ ТЕРРИТОРИИ НА ЛИНЕЙНЫЙ ОБЪЕКТ "НАБЕРЕЖНАЯ Р. САЛГИР, МАЛЫЙ САЛГИР В Г. СИМФЕРОПОЛЕ"

ЧЕРТЕЖ МЕЖЕВАНИЯ ТЕРРИТОРИИ
М 1:2000

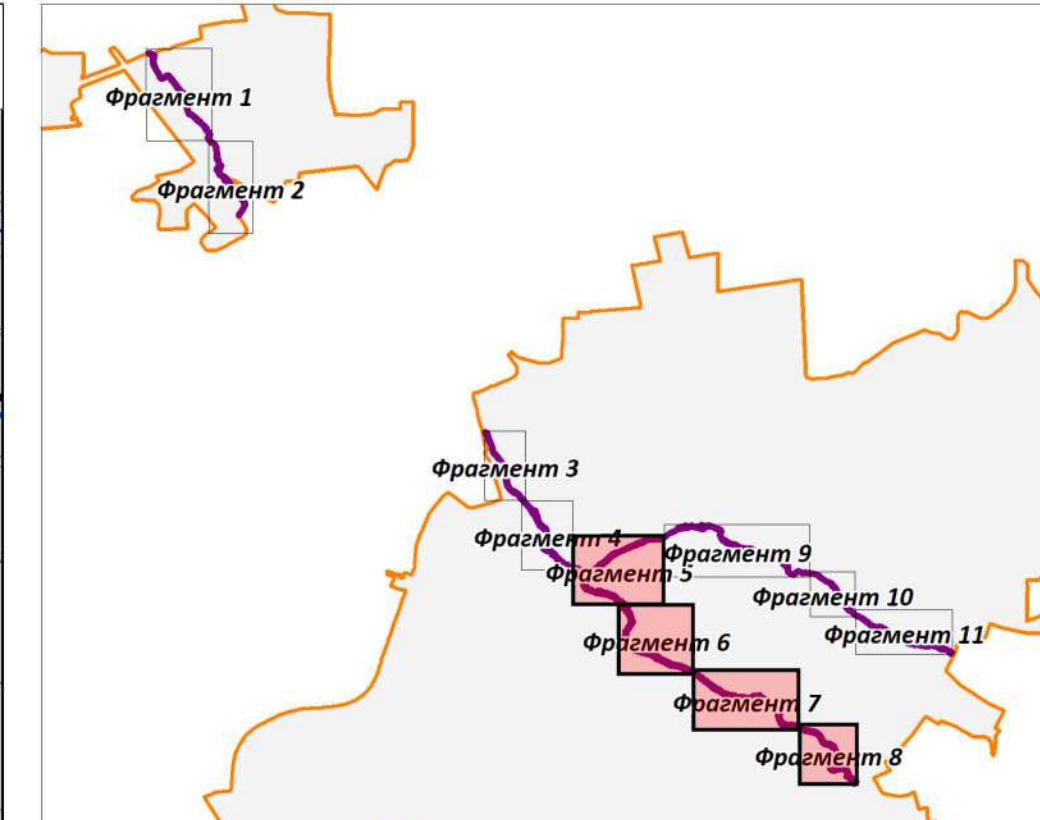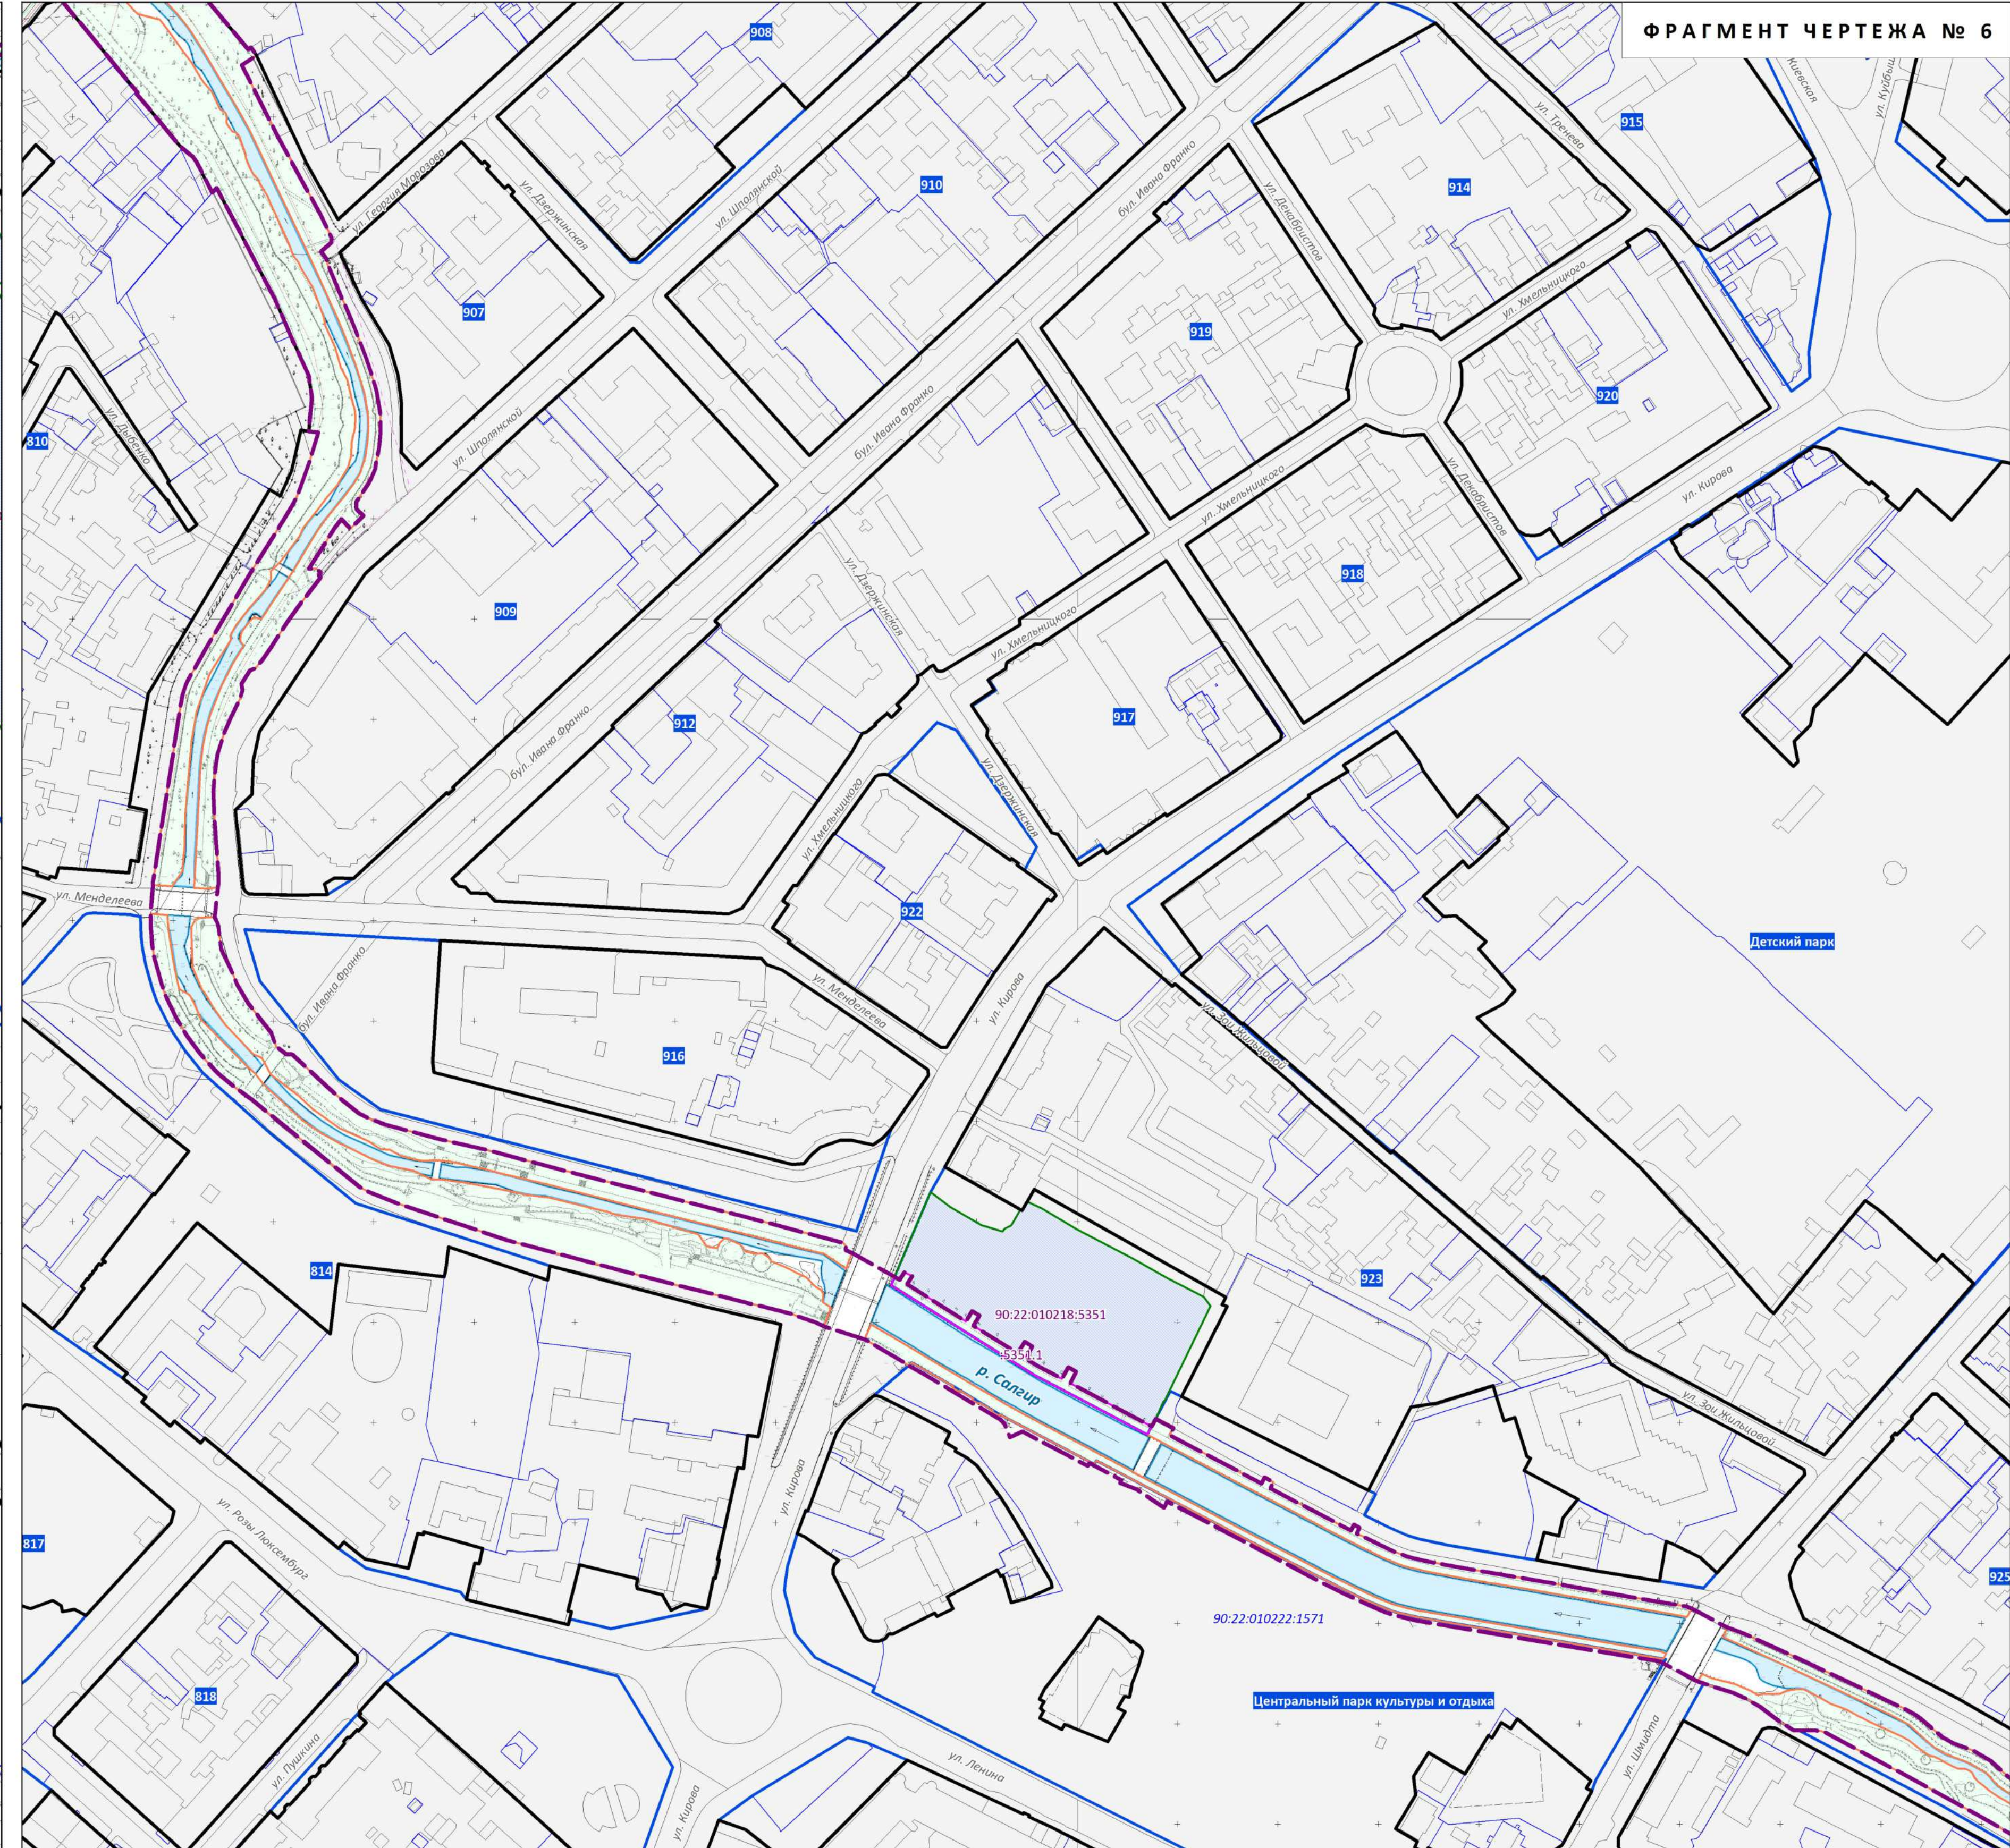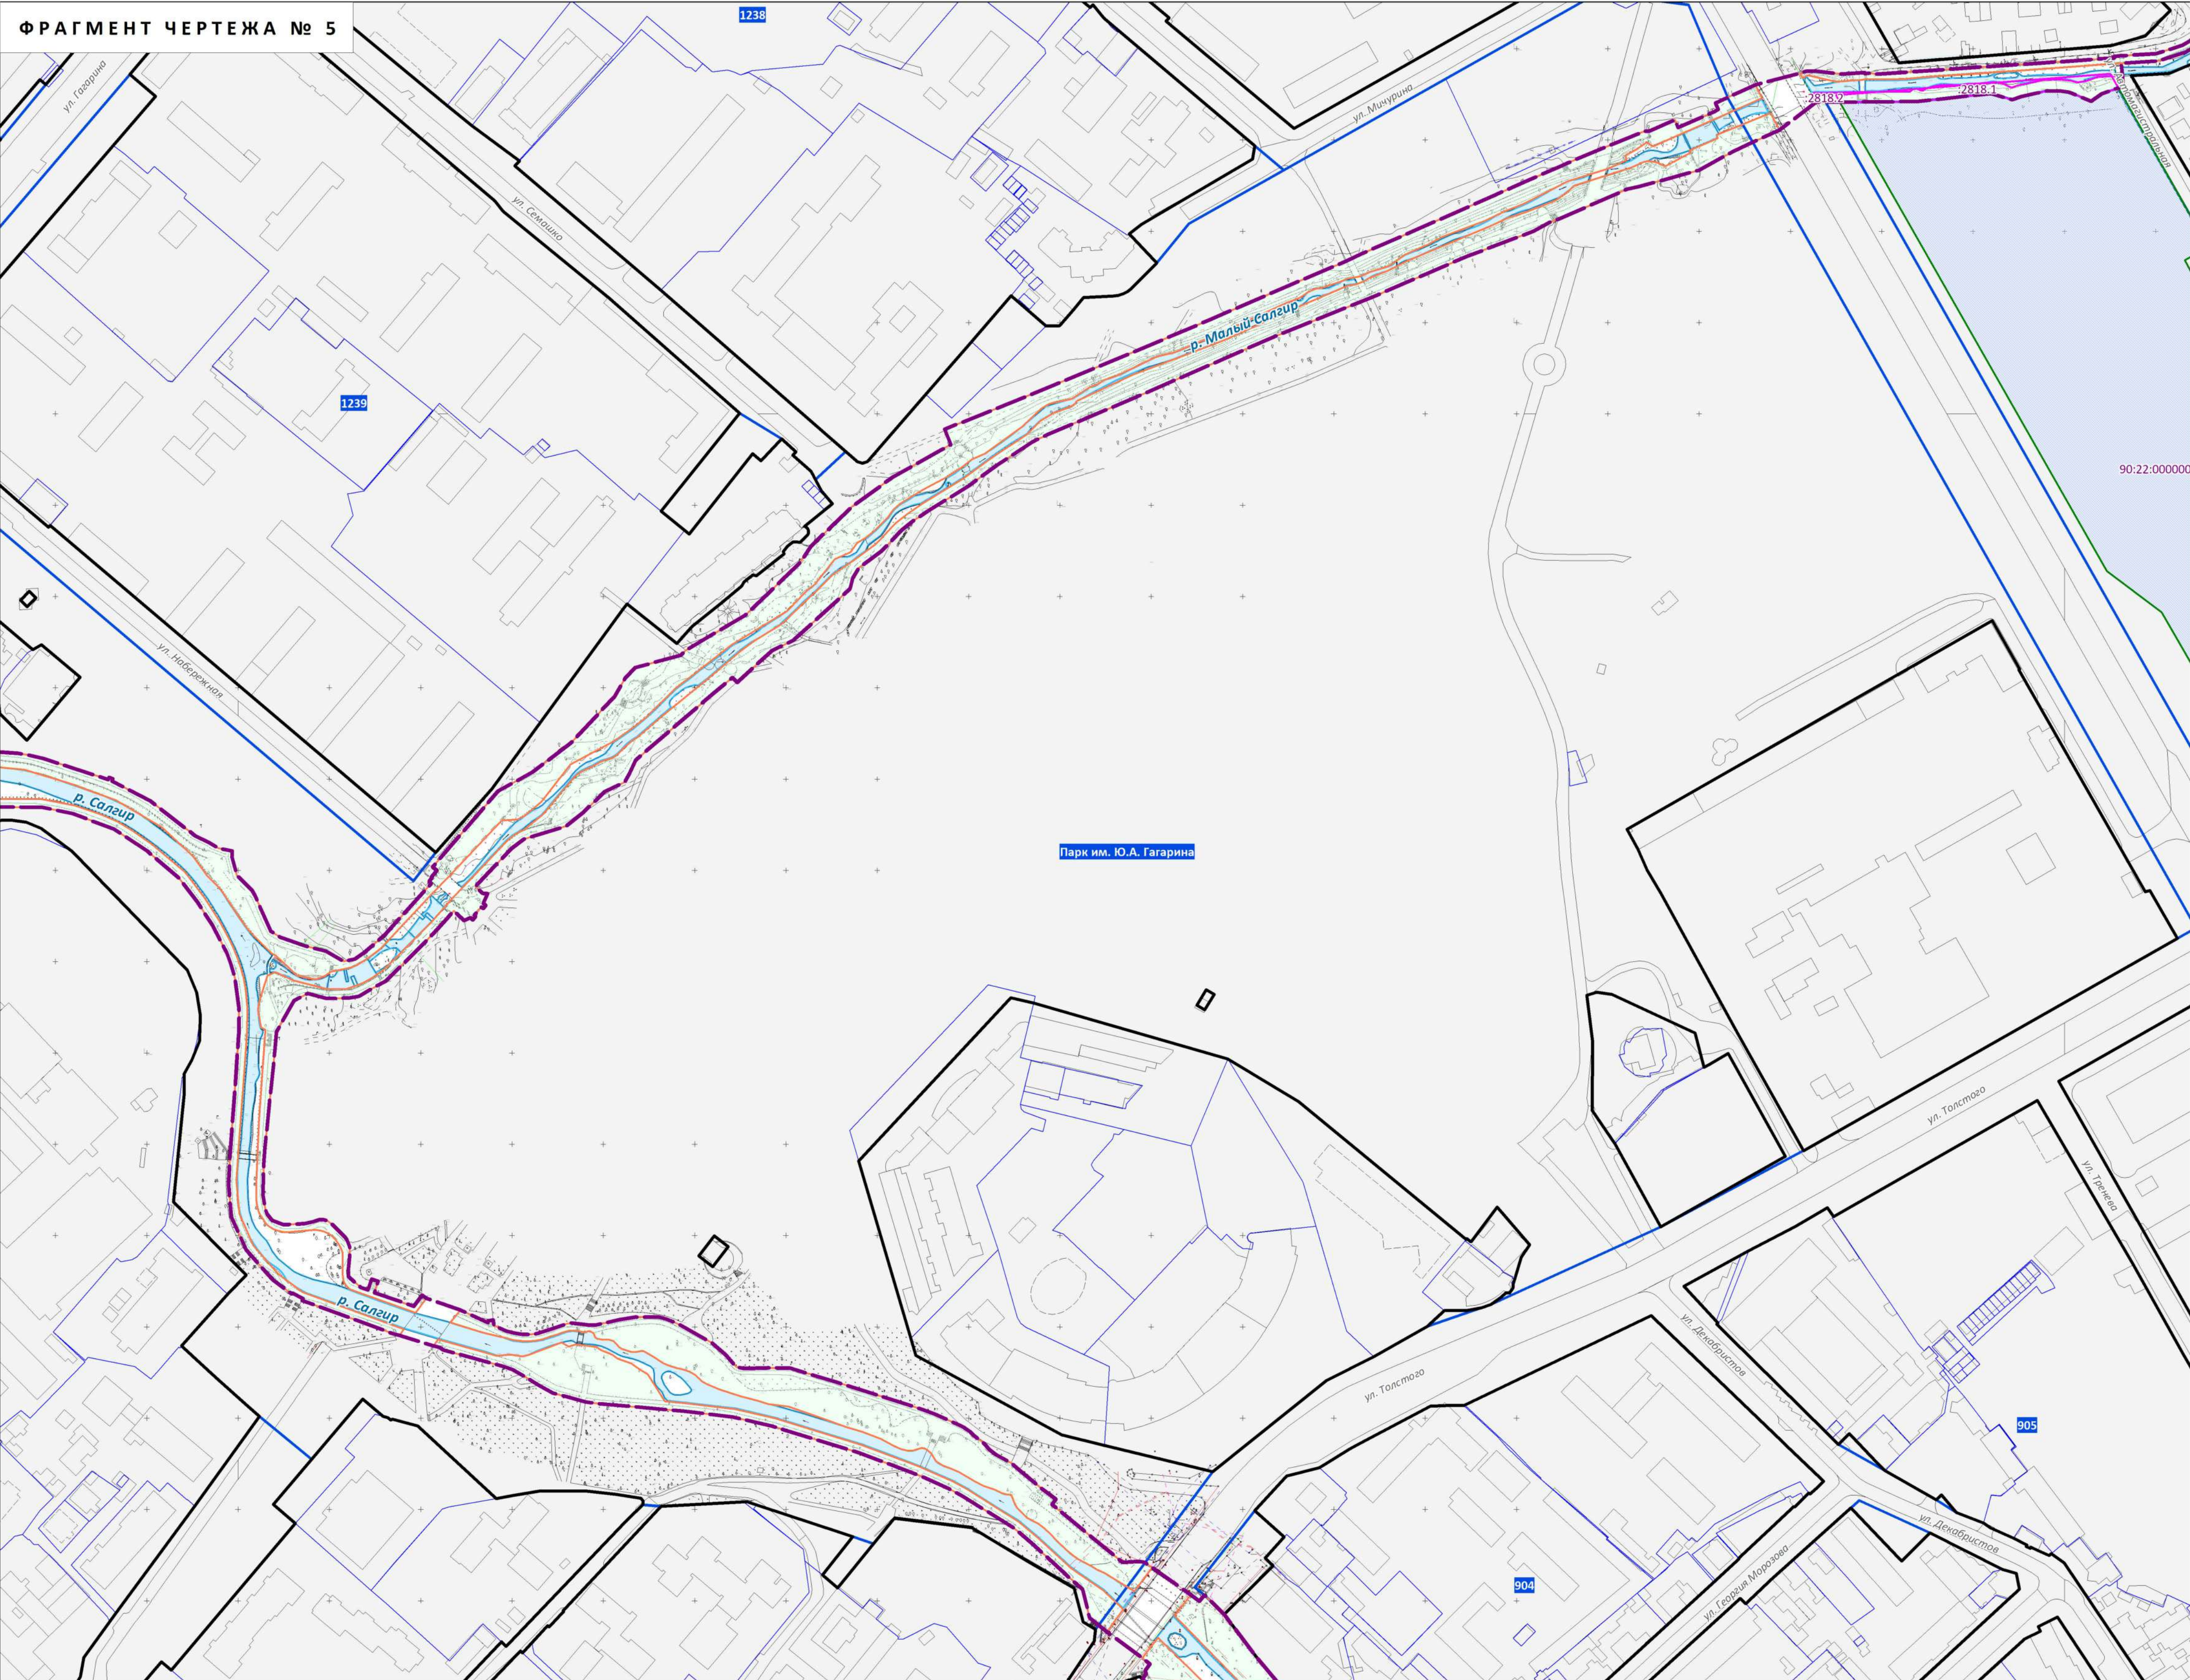



УСЛОВНЫЕ ОБОЗНАЧЕНИЯ

- Граница города Симферополя
- Граница территории подготовки проекта планировки и проекта межевания
- Существующие красные линии
- Границы существующих элементов планировочной структуры
- Устанавливаемые красные линии
- Границы образуемого многоквартирного земельного участка с условным номером ЗУ1, который после образования будет относиться к территории общего пользования
- Границы образуемого многоквартирного земельного участка с условным номером ЗУ2, который после образования будет относиться к территориям общего пользования
- Границы образуемых земельных участков, которые после образования будут относиться к территории общего пользования, условные номера земельных участков
- Границы изменяемых земельных участков, условные номера земельных участков
- Границы образуемых земельных участков, условные номера земельных участков
- Границы уточняемых земельных участков
- Границы земельных участков согласно сведениям ЕГРН
- Кадастровые номера земельных участков в границах территории подготовки проекта
- Водные объекты

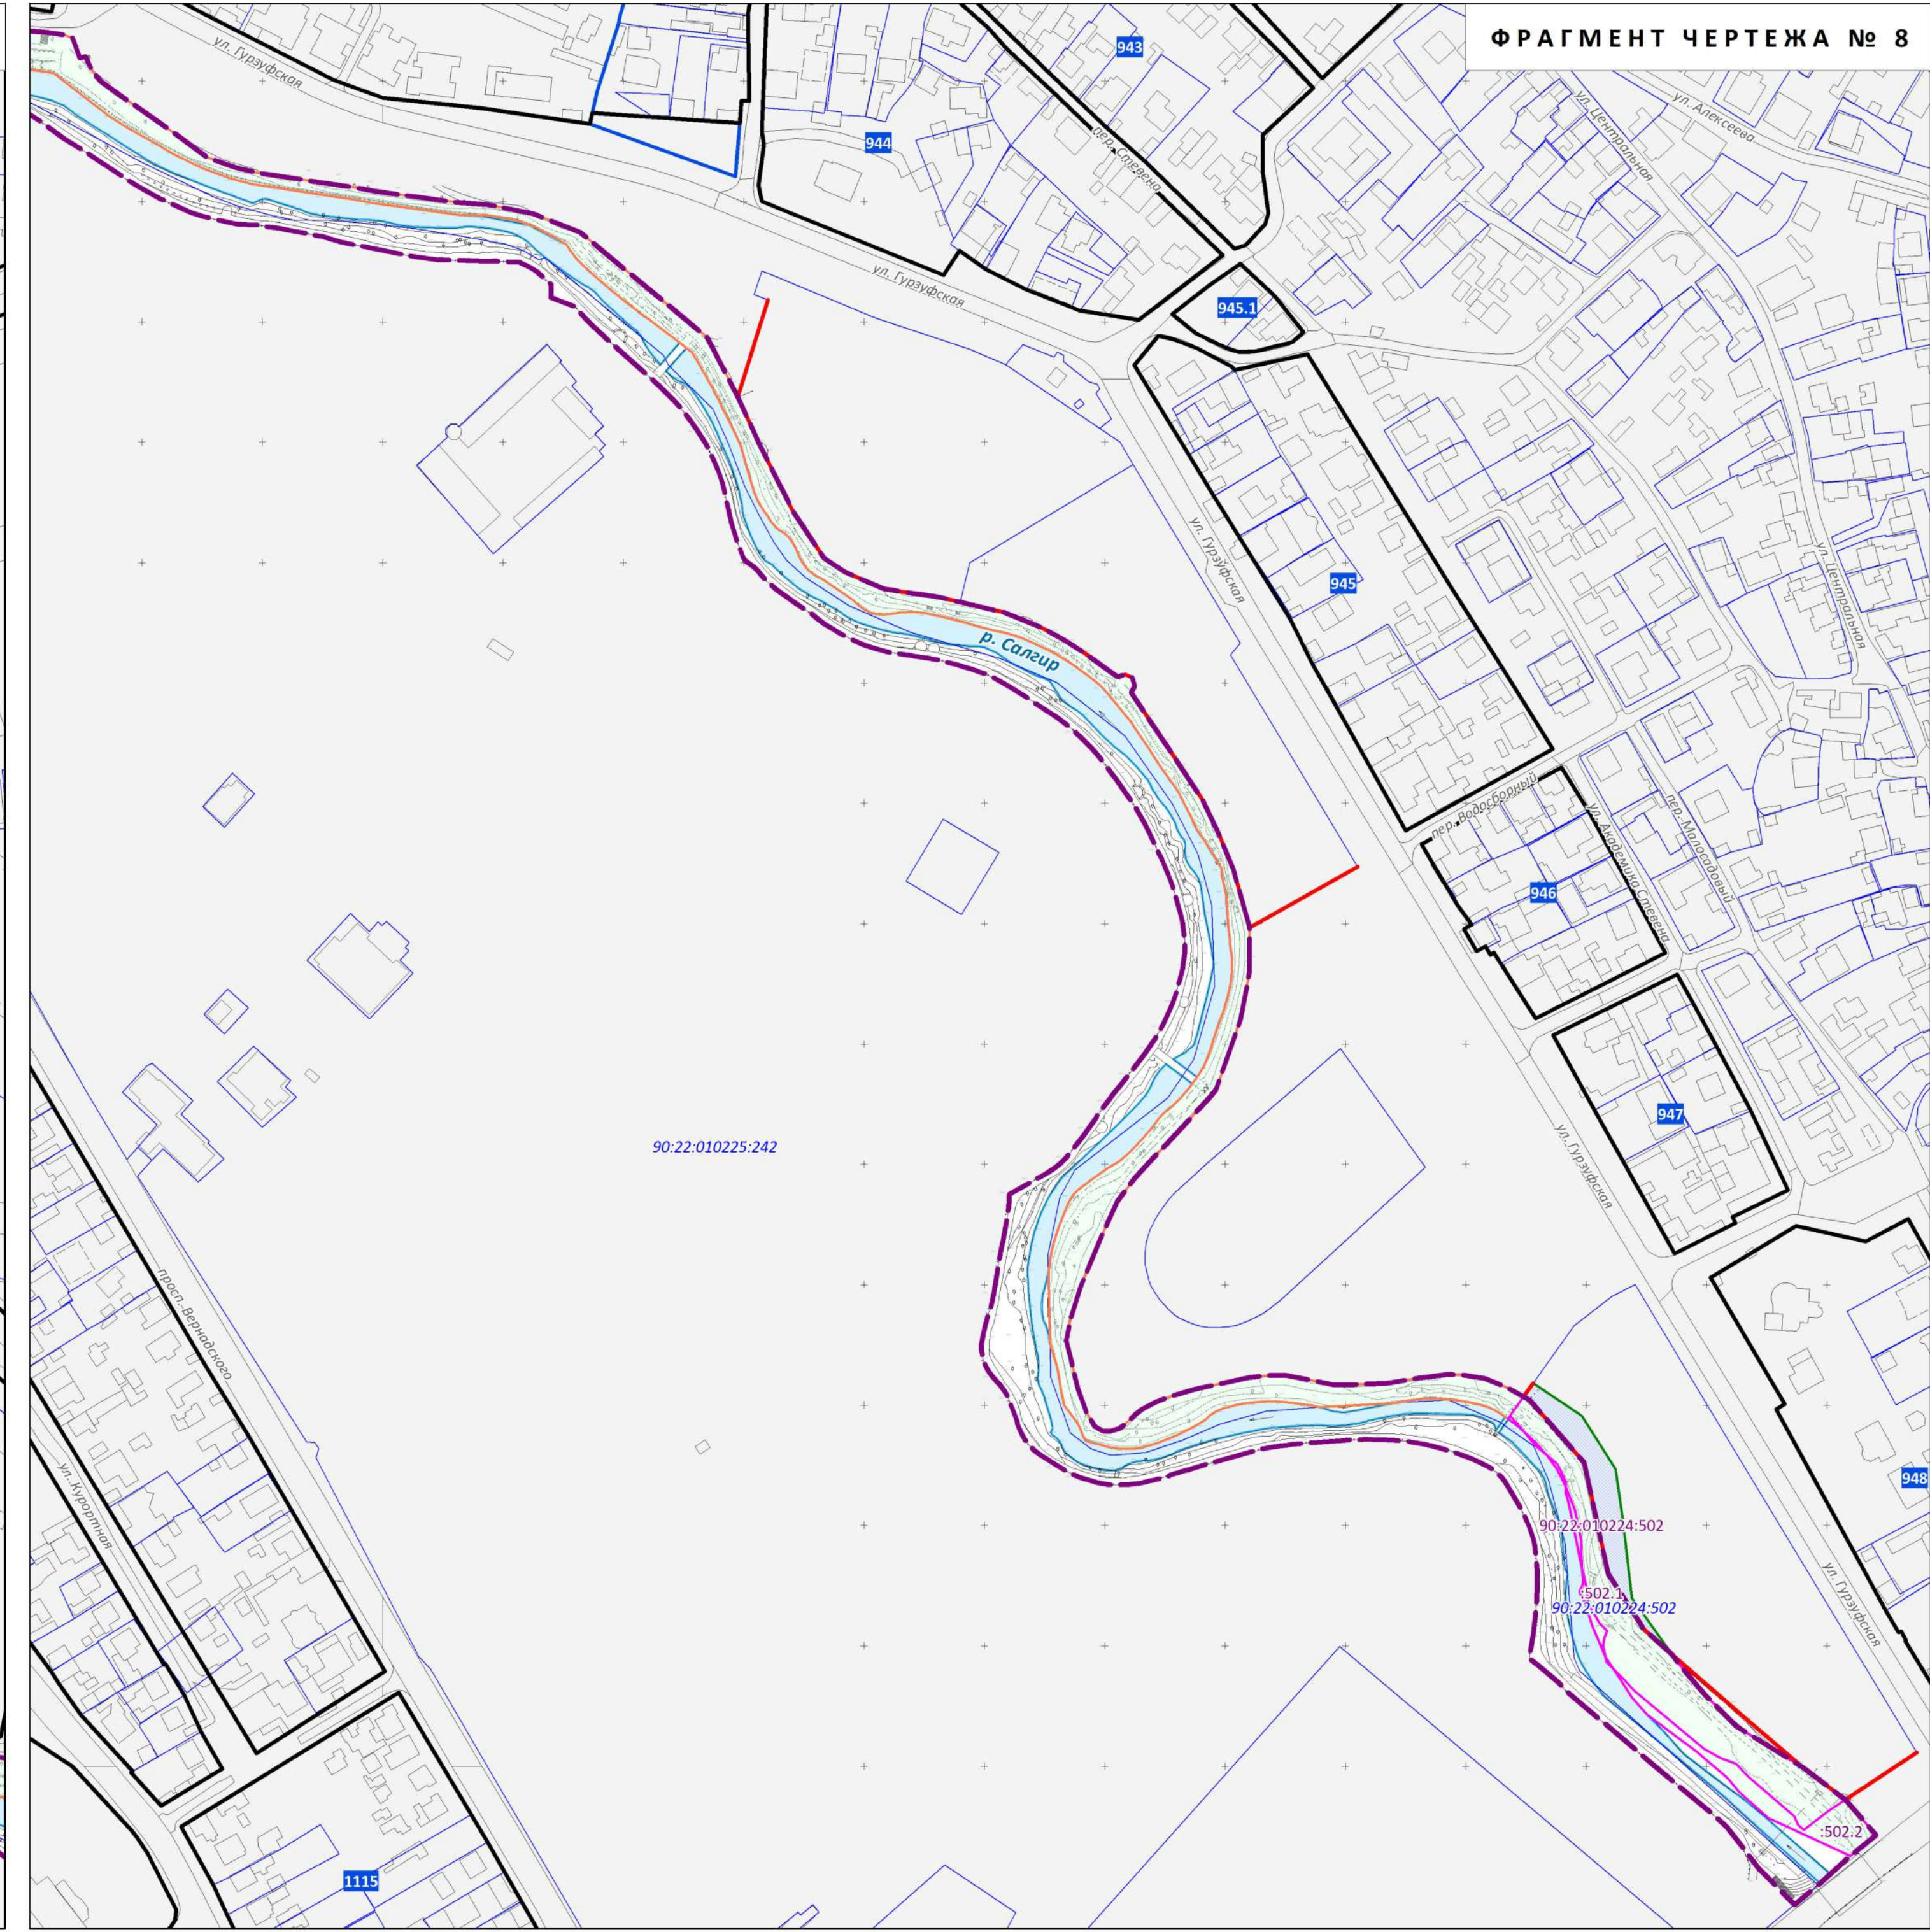
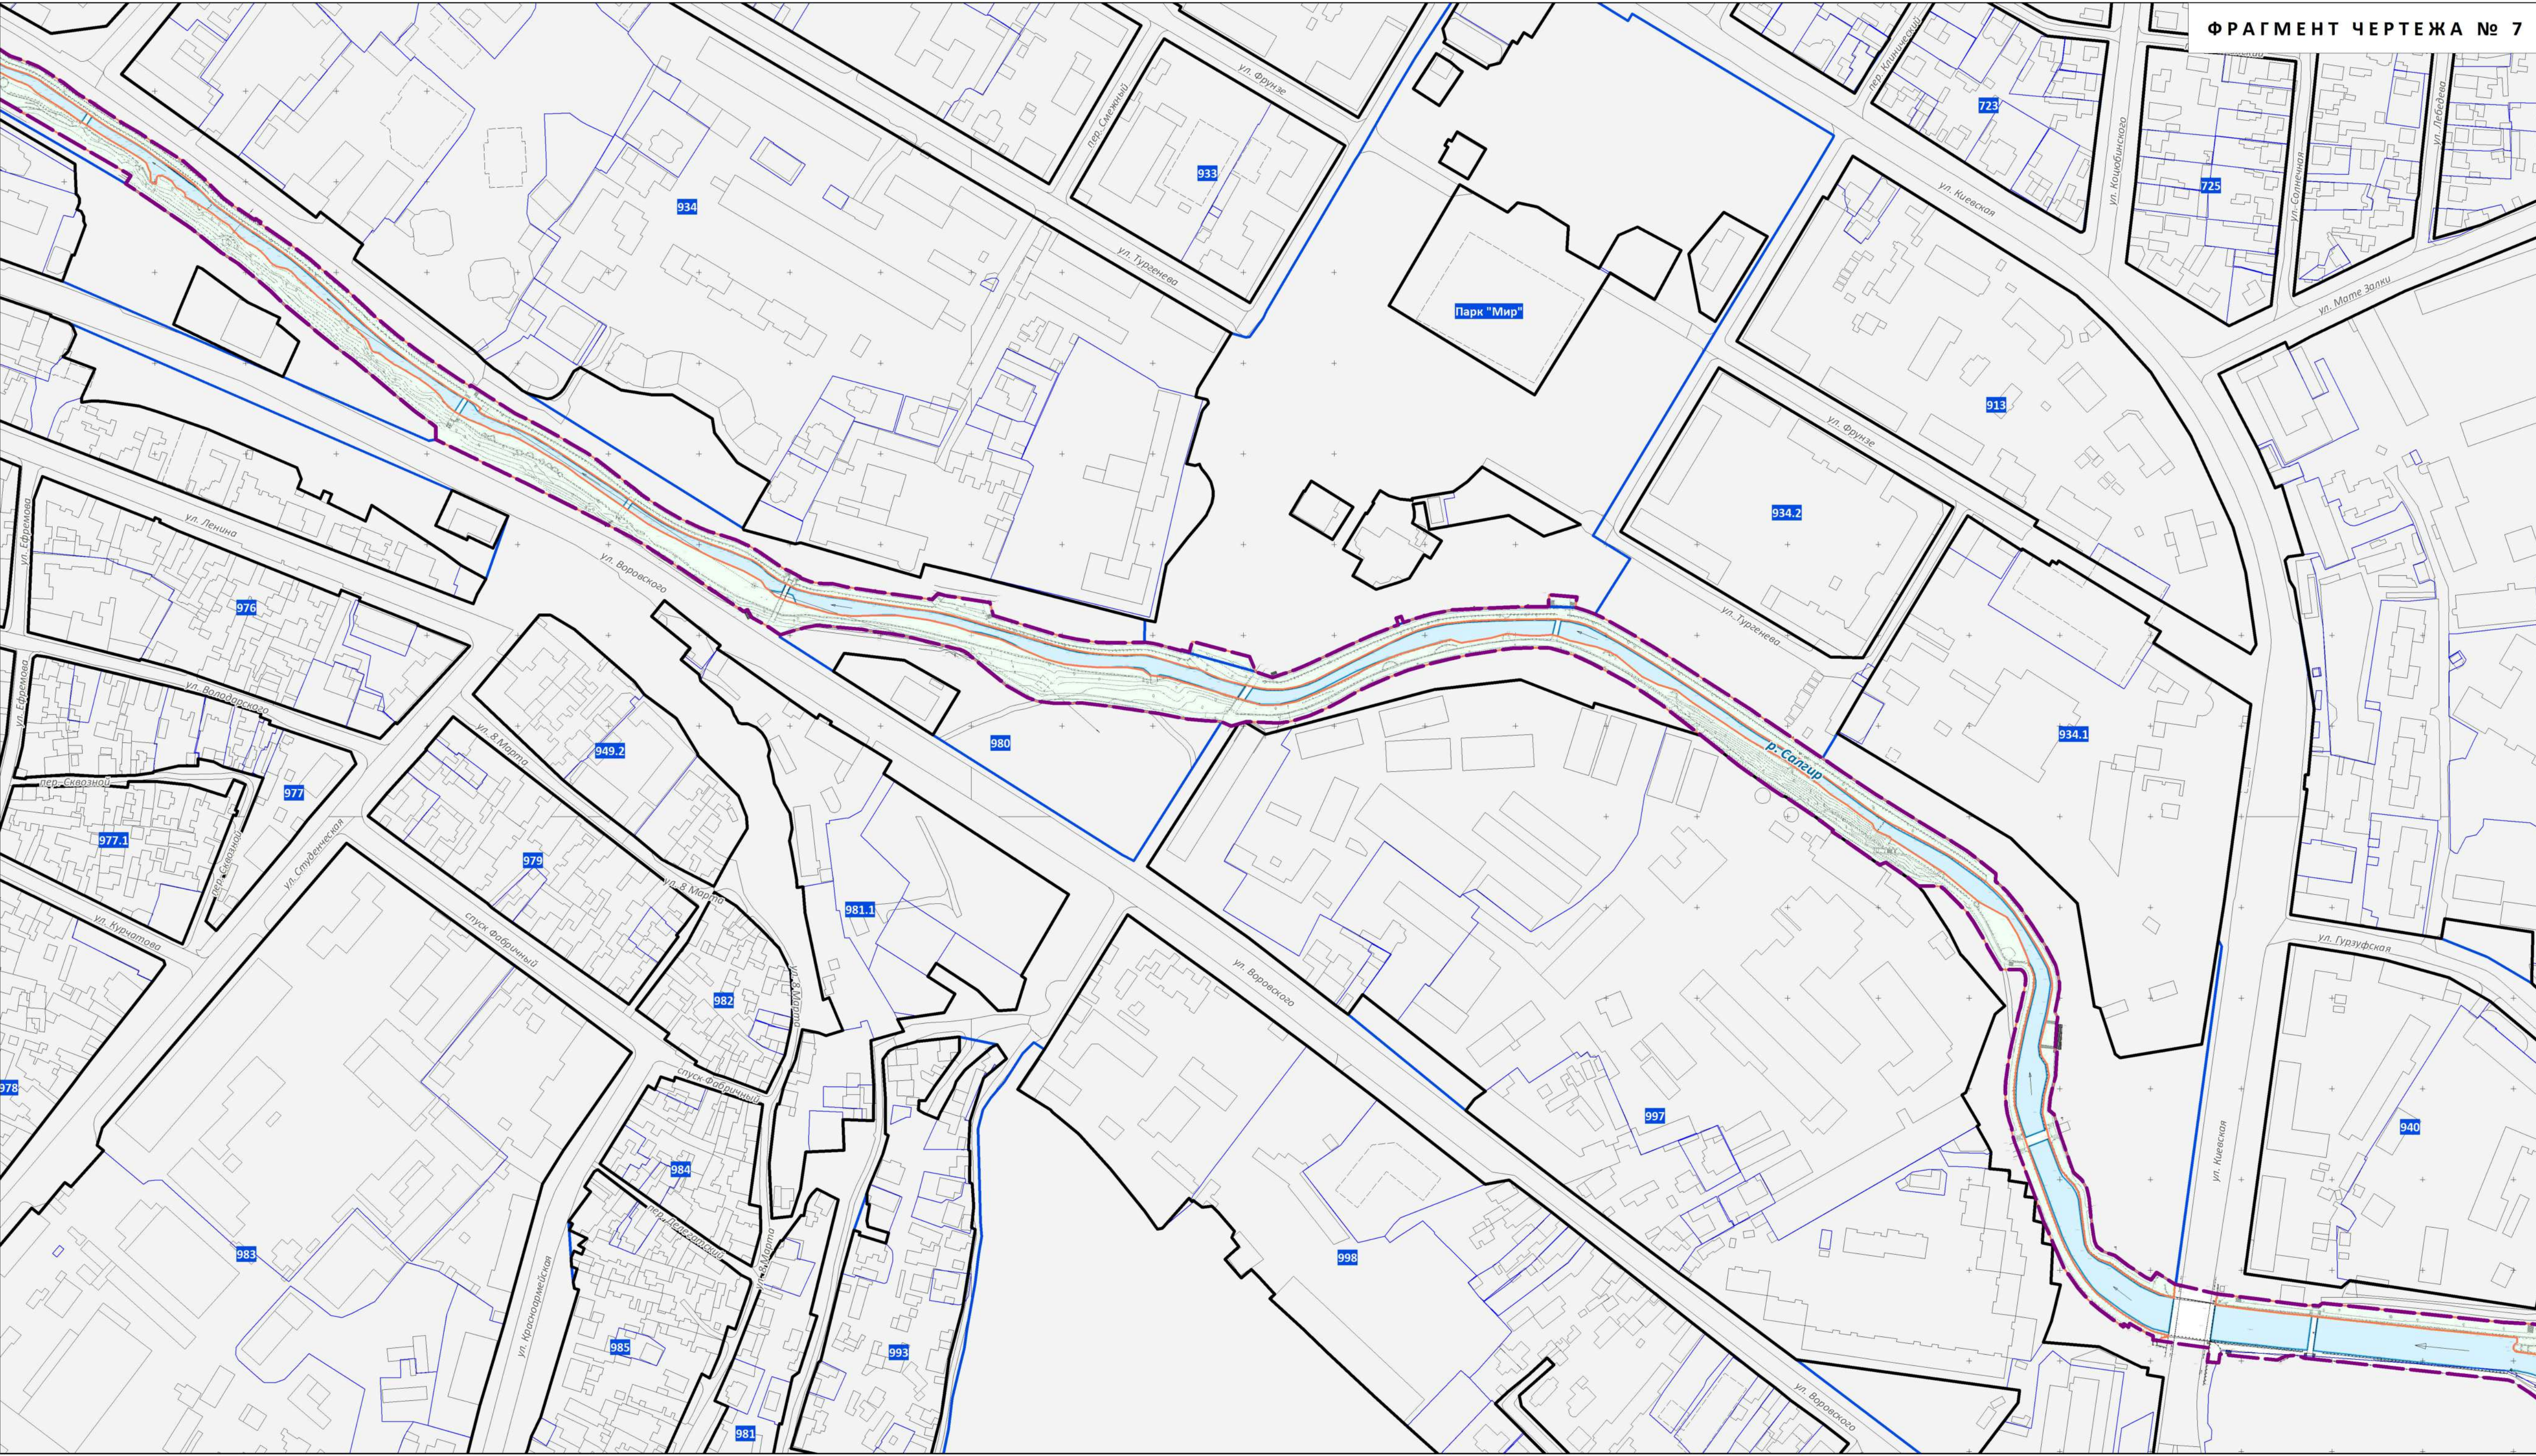


- Примечания:
- Проектируемая территория располагается в границах кадастровых кварталов: 90-22-010101, 90-22-010102, 90-22-010103, 90-22-010106, 90-22-010201, 90-22-010204, 90-22-010216, 90-22-010217, 90-22-010218, 90-22-010219, 90-22-010220, 90-22-010221, 90-22-010222, 90-22-010223, 90-22-010224, 90-22-010225, 90-22-010701, 90-22-010601, 90-22-010501, 90-22-000000.
 - В составе работ по подготовке проекта межевания территории предложения по установлению публичных сервитутов отсутствуют.
 - В границах территории подготовки проекта планировки и проекта межевания линии отступа от красных линий в целях определения мест допустимого размещения зданий, строений, сооружений совпадают с красными линиями.
 - Объекты культурного наследия в границах проектируемой территории отсутствуют.
 - Ведомости координат поворотных точек земельных участков, определенных картометрическим способом, приведены в текстовой части проекта.

Проект планировки и проект межевания территории на линейный объект "Набережная р. Салгир, Малый Салгир в г. Симферополе"			ООО "ТВС - КРЫМ"
ЧЕРТЕЖ МЕЖЕВАНИЯ ТЕРРИТОРИИ			
Масштаб	1:2 000	Разработал	ОСНОВНАЯ ЧАСТЬ
Шифр проекта		Проверил	

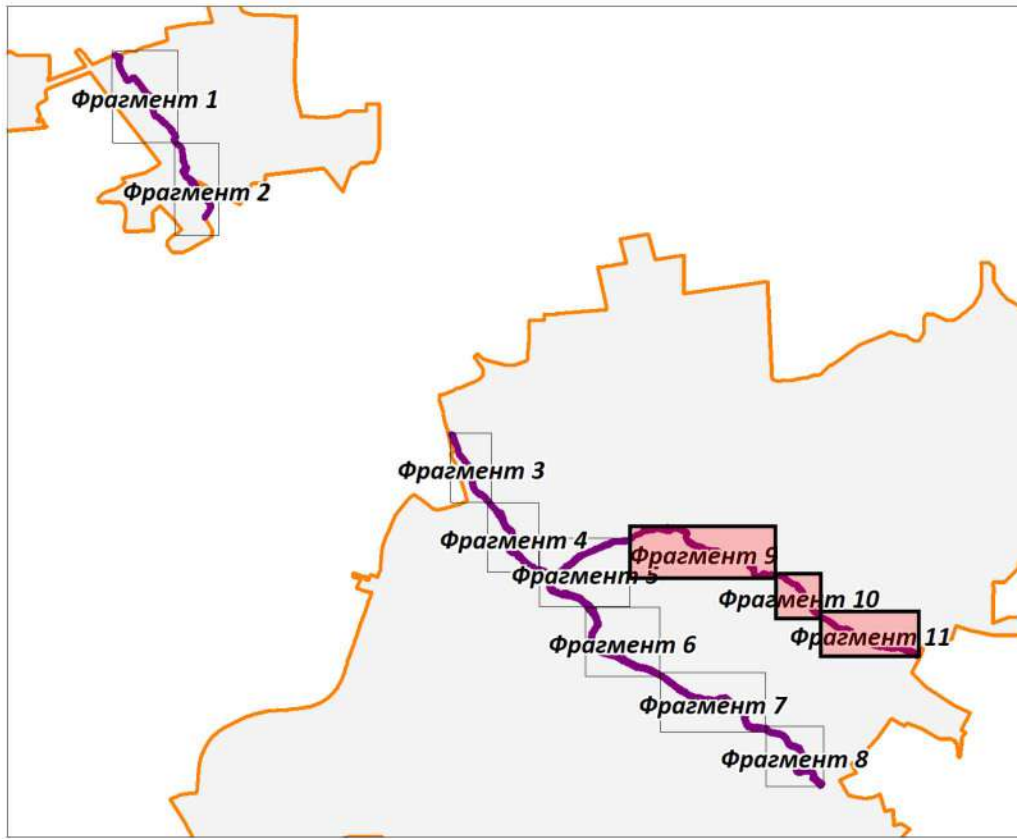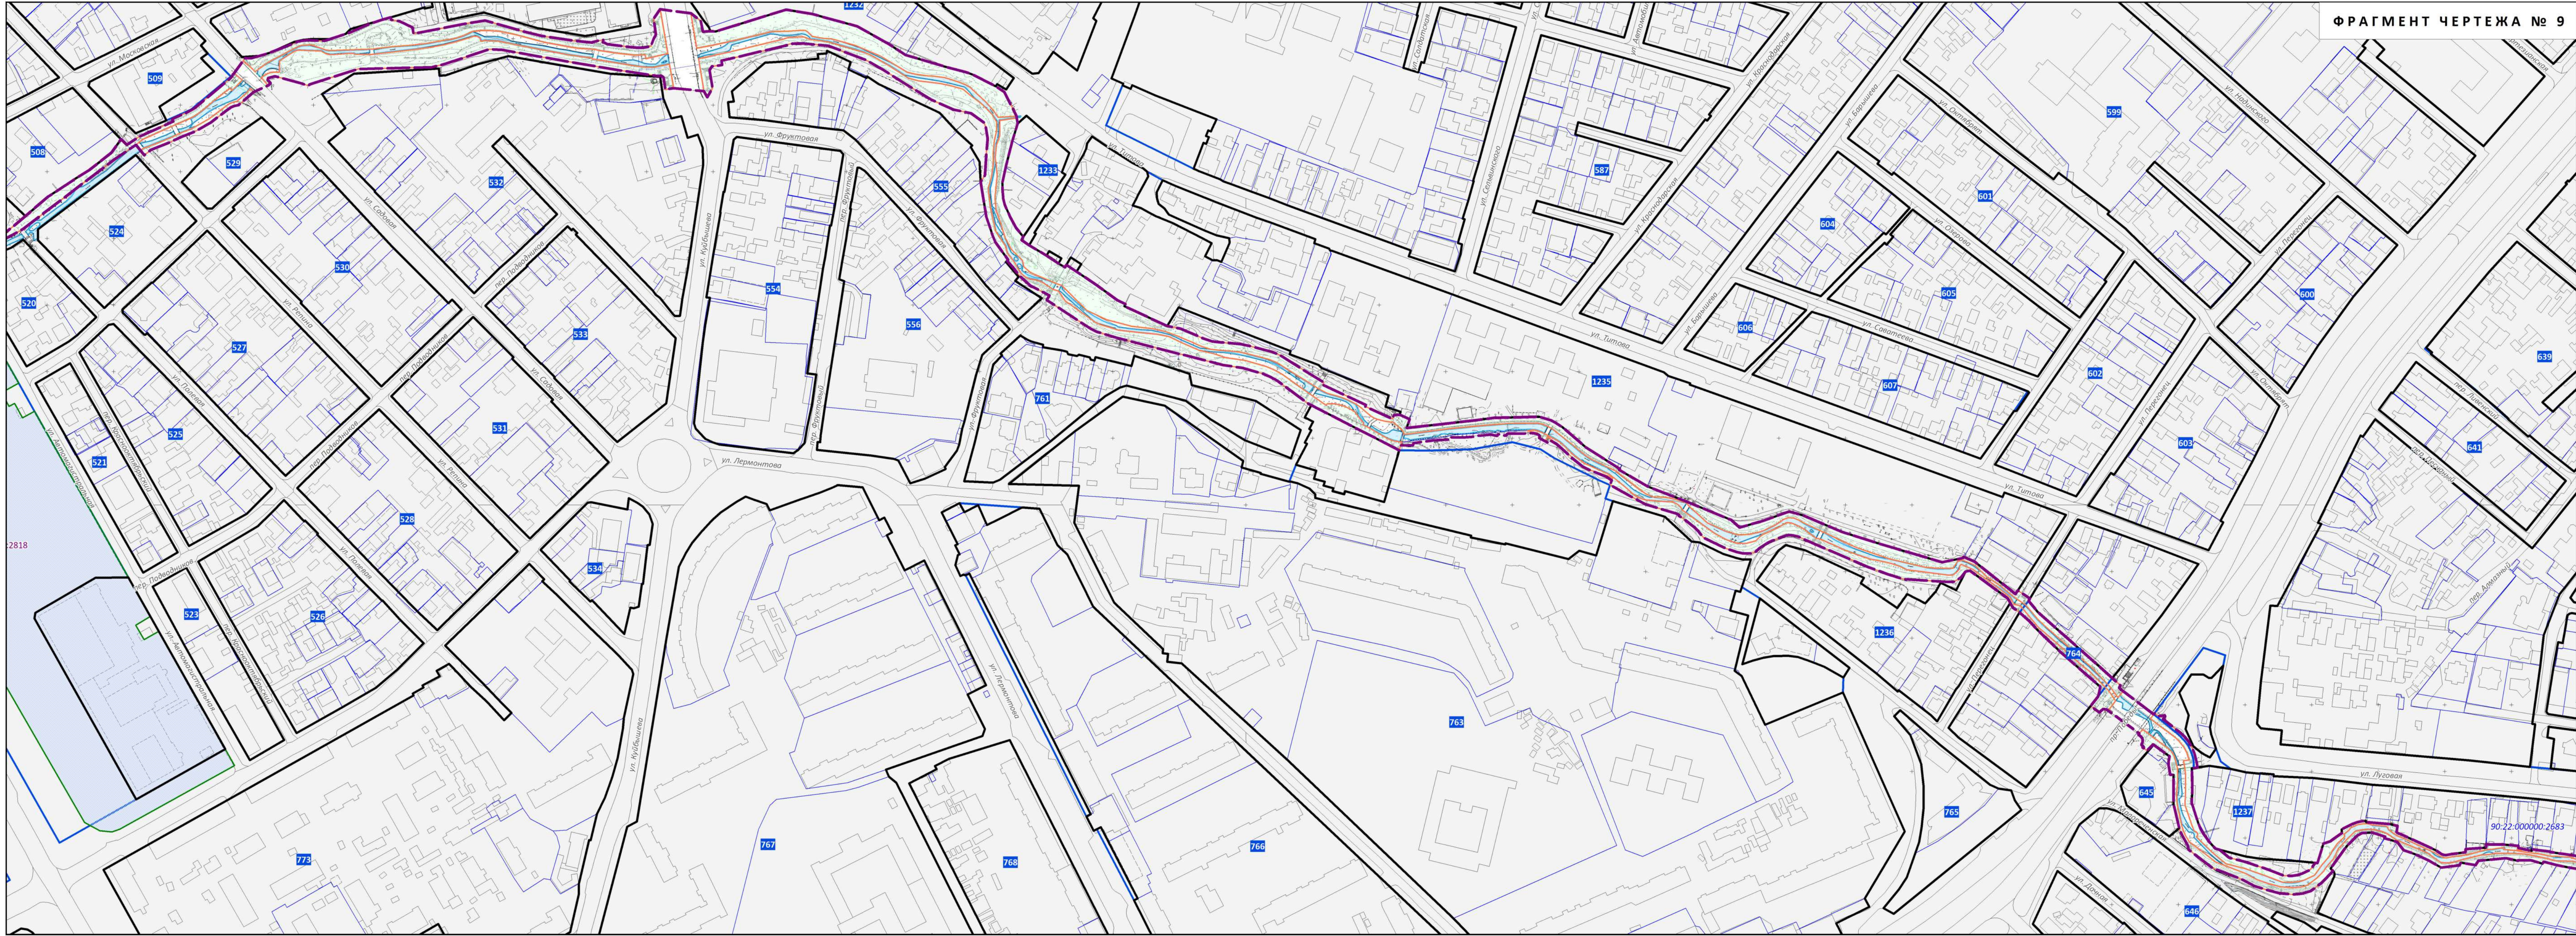

- УСЛОВНЫЕ ОБОЗНАЧЕНИЯ
- Граница города Симферополя
 - Граница территории подготовки проекта планировки и проекта межевания
 - Существующие красные линии
 - Границы существующих элементов планировочной структуры
 - Устанавливаемые красные линии
 - Границы образуемого многоконтурного земельного участка с условным номером :ЗУ1, который после образования будет относиться к территориям общего пользования
 - Границы образуемого многоконтурного земельного участка с условным номером :ЗУ2, который после образования будет относиться к территориям общего пользования
 - Границы образуемых земельных участков, которые после образования будут относиться к территориям общего пользования, условные номера земельных участков
 - Границы изменяемых земельных участков, условные номера земельных участков
 - Границы образуемых земельных участков, условные номера земельных участков
 - Границы уточняемых земельных участков
 - Границы земельных участков согласно сведениям ЕГРН
 - Кадастровые номера земельных участков в границах территории подготовки проекта
 - Водные объекты

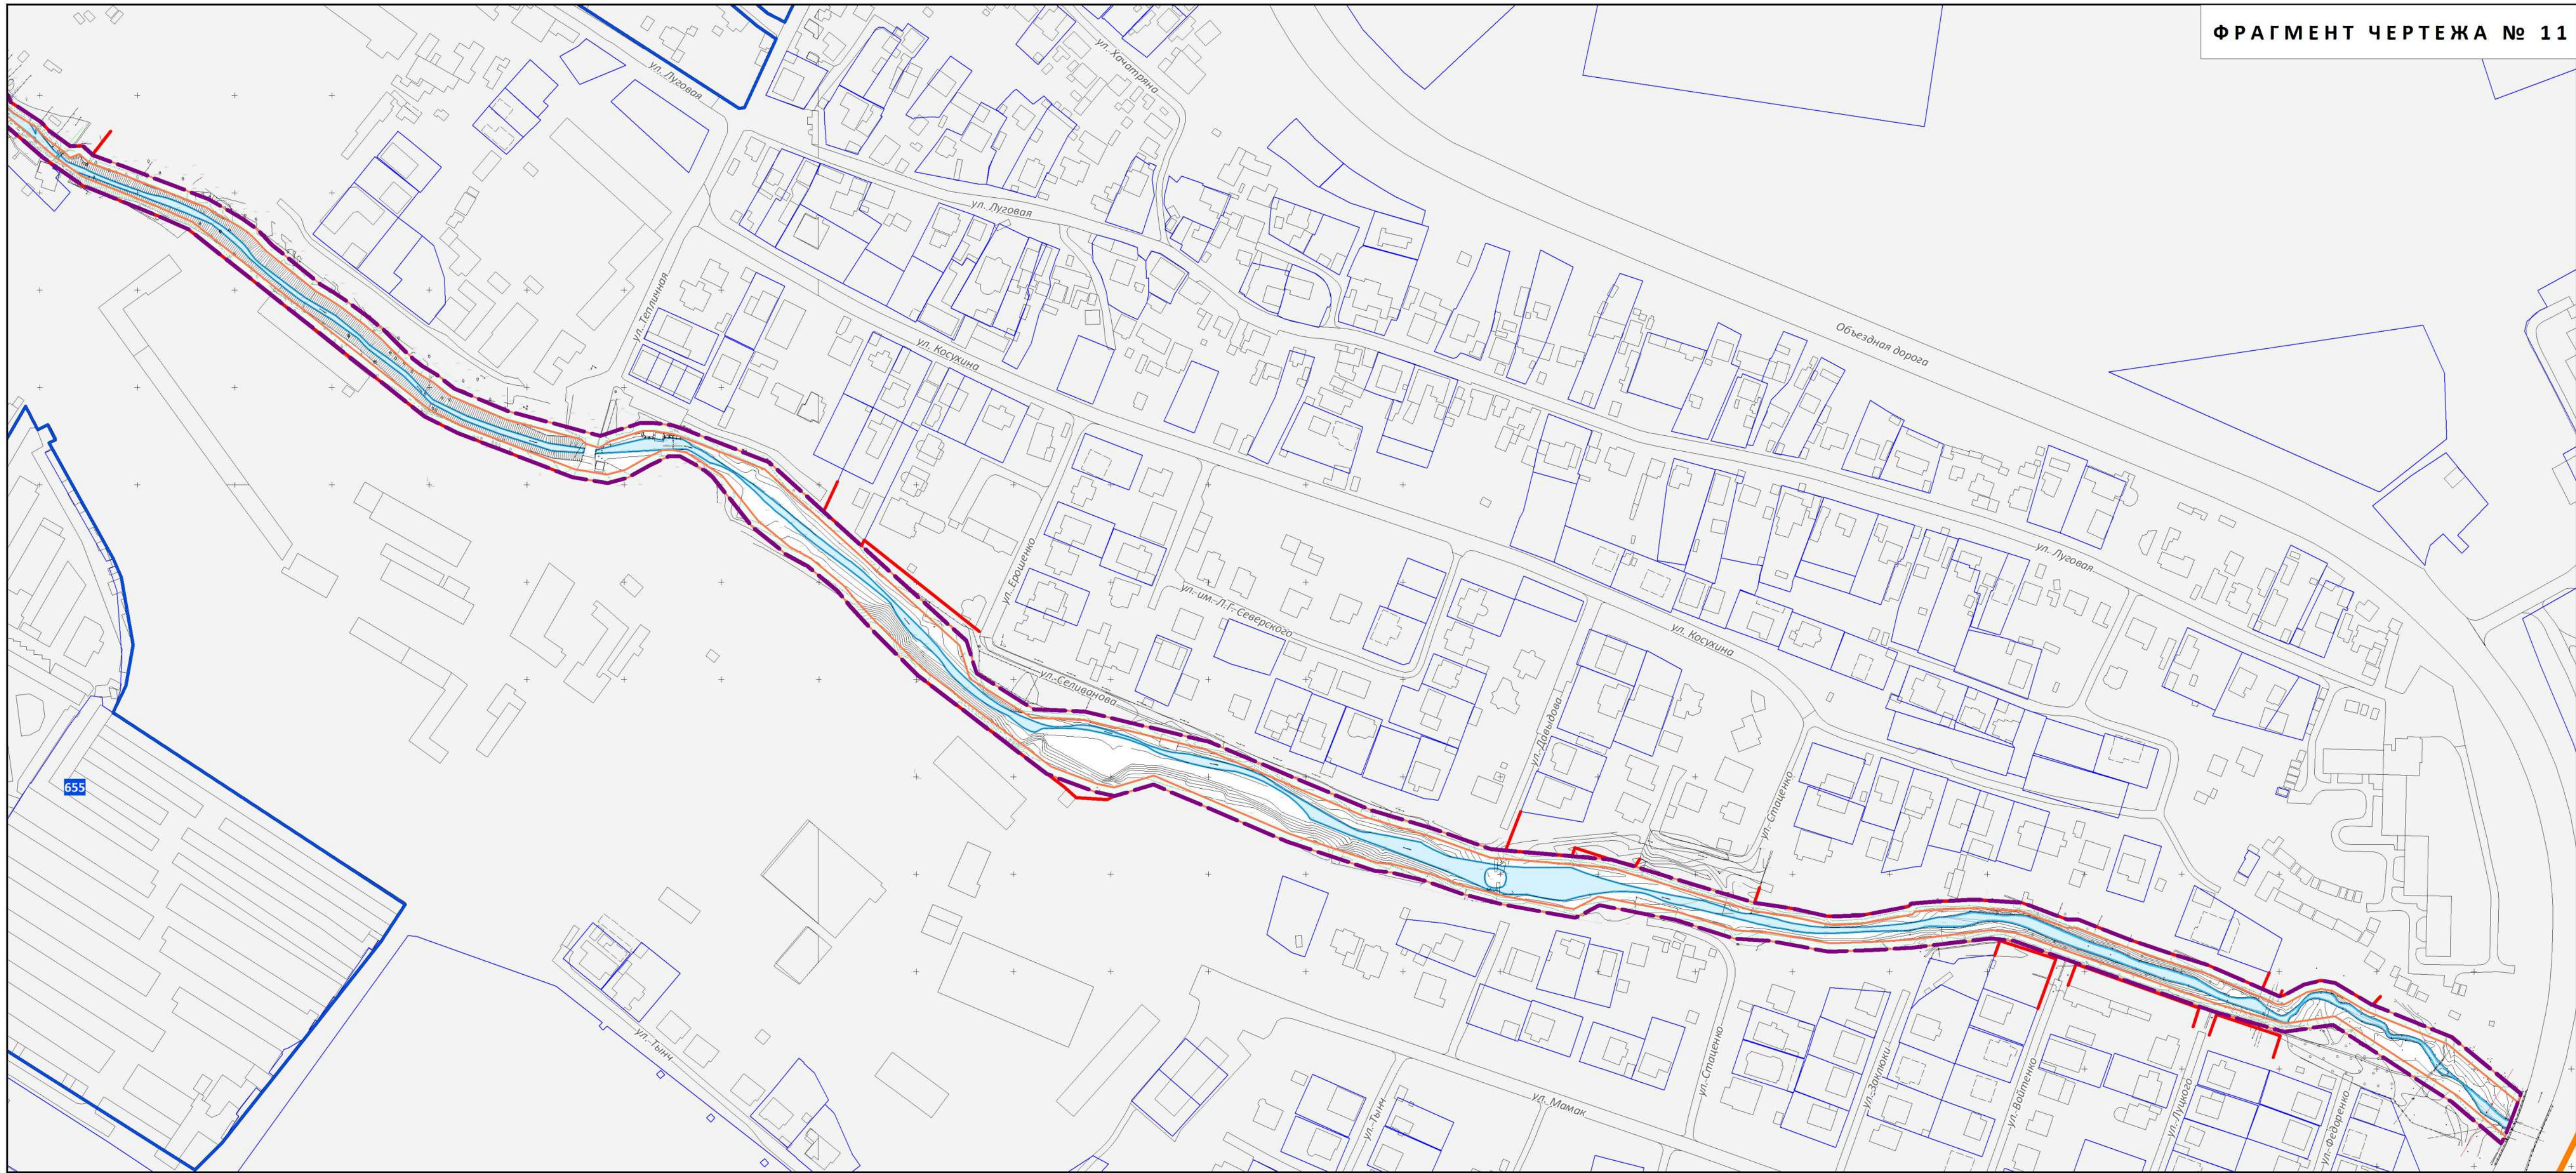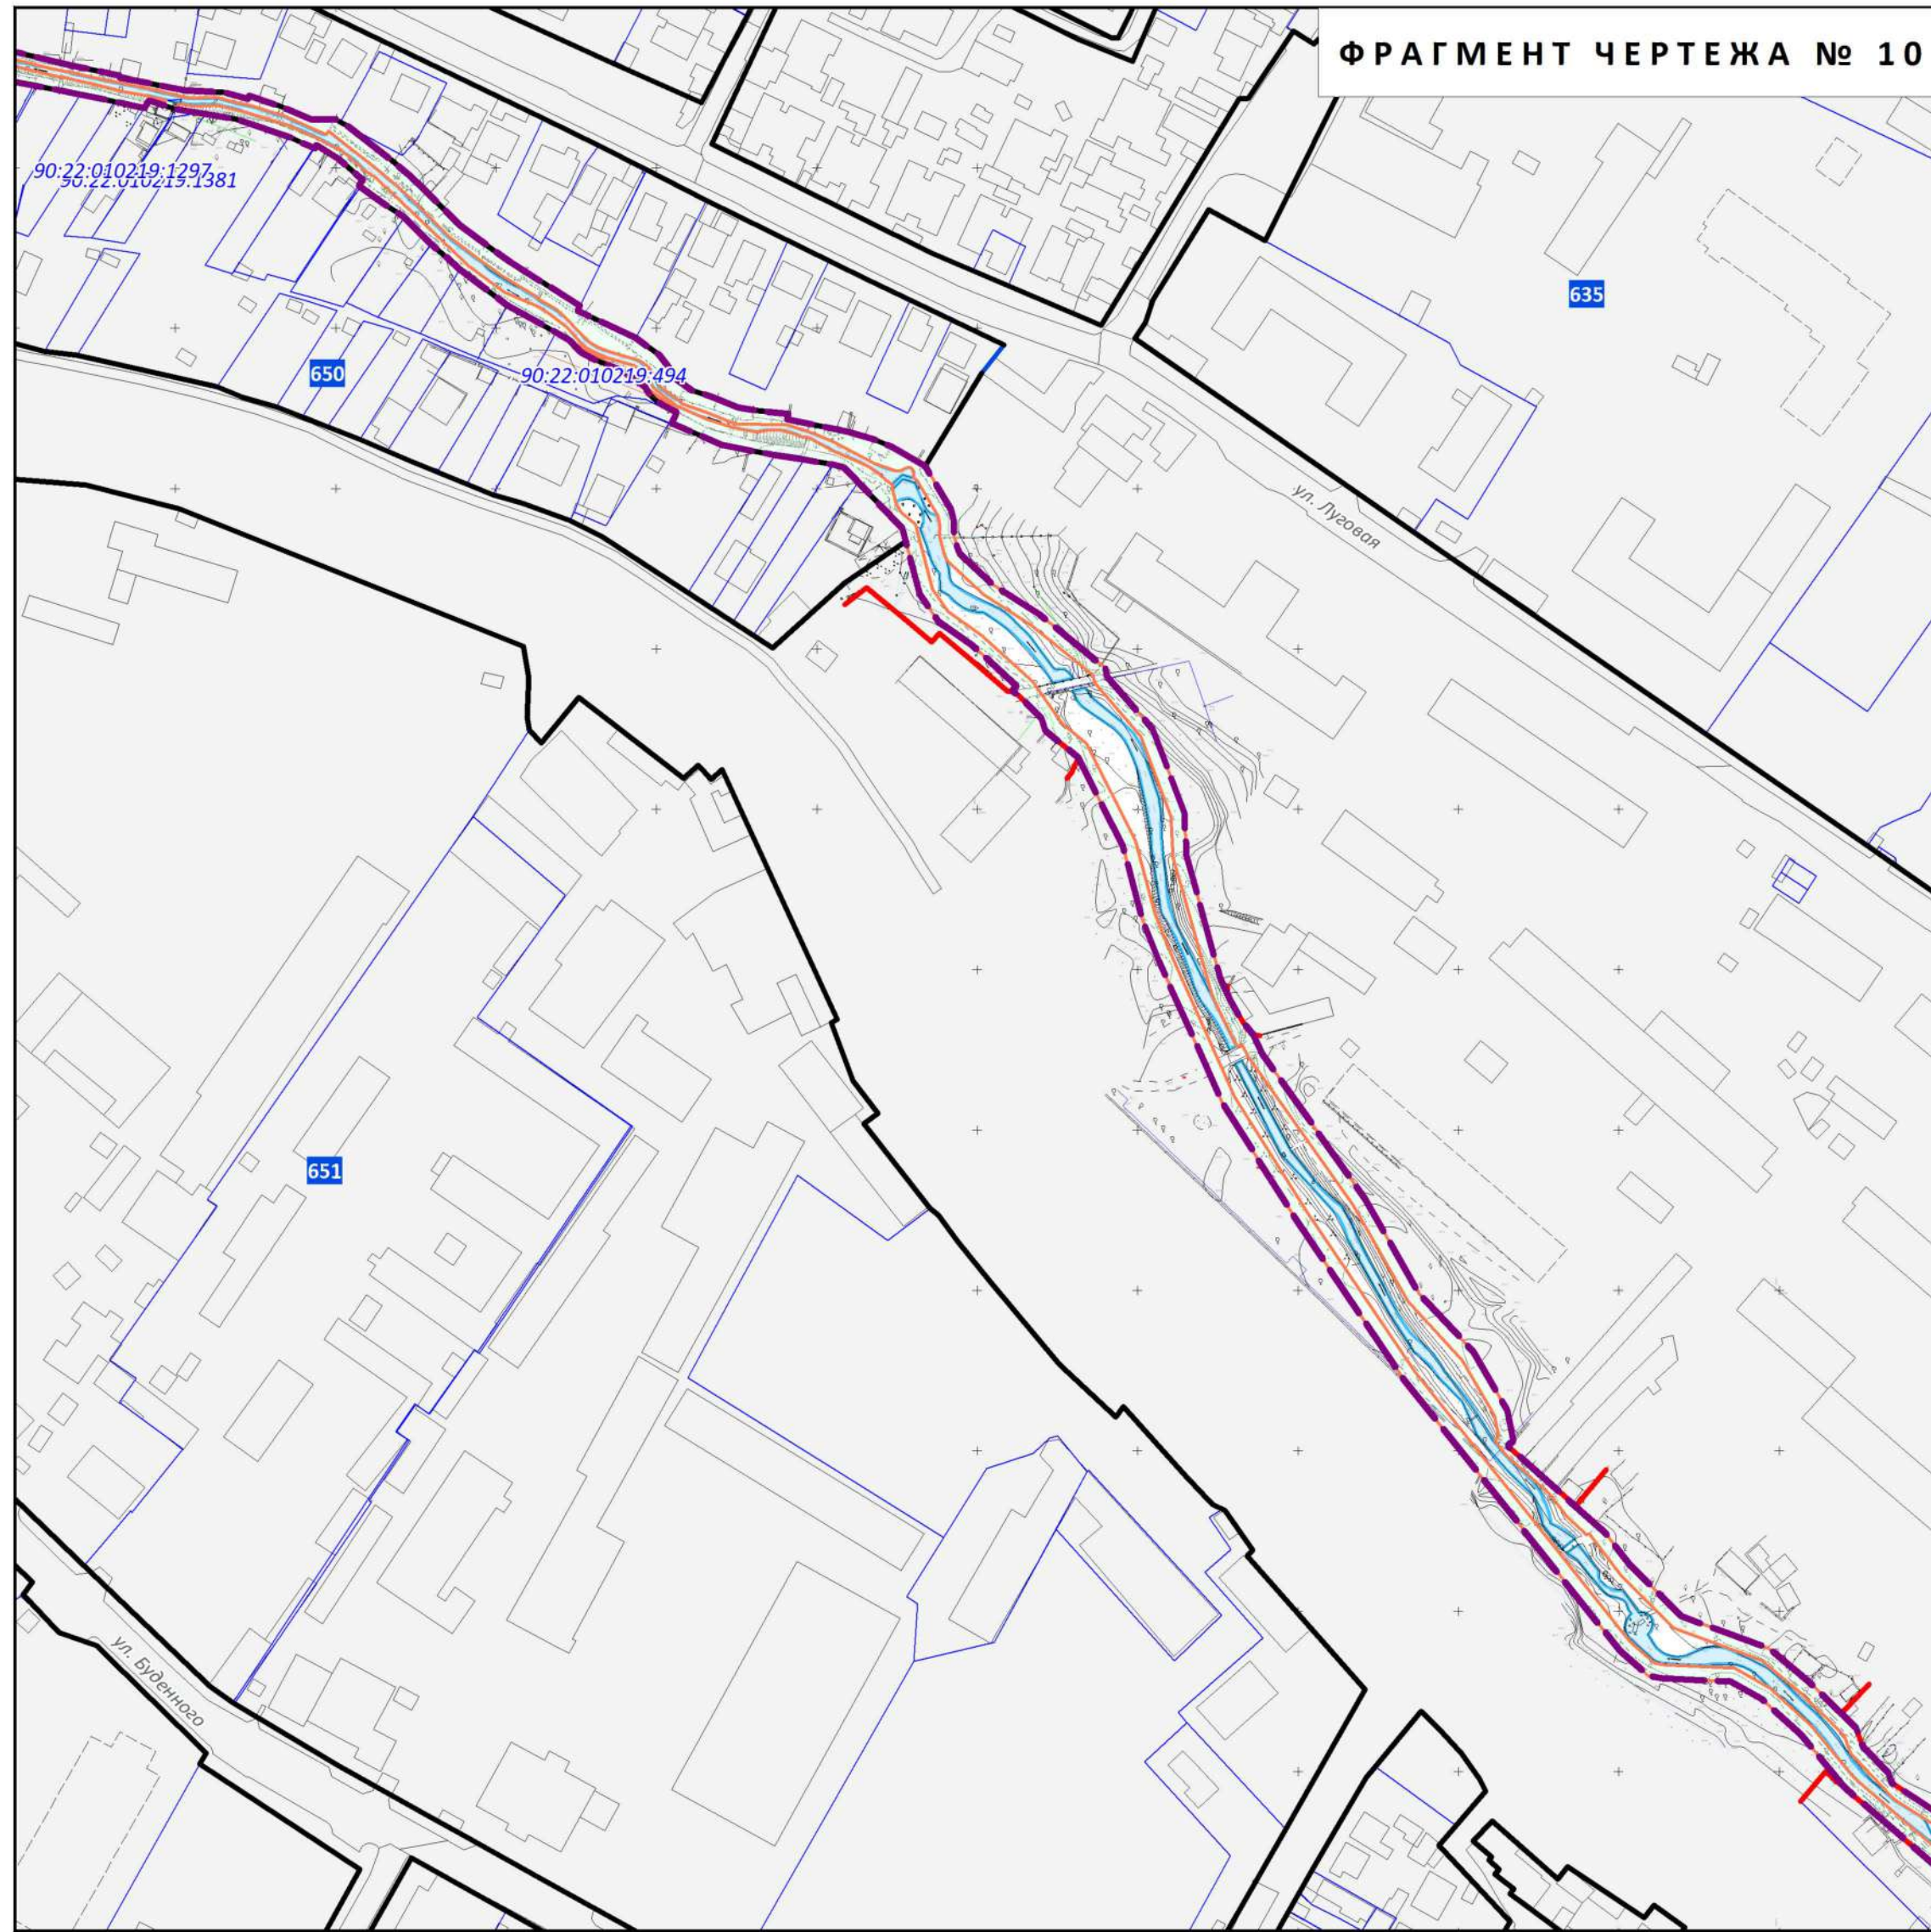

- Примечания:
- Проектируемая территория располагается в границах кадастровых кварталов: 90-22-010101, 90-22-010102, 90-22-010103, 90-22-010106, 90-22-010203, 90-22-010204, 90-22-010216, 90-22-010217, 90-22-010218, 90-22-010219, 90-22-010220, 90-22-010221, 90-22-010222, 90-22-010223, 90-22-010224, 90-22-010701, 90-22-010601, 90-22-010501, 90-22-000000.
 - В составе работ по подготовке проекта межевания территории предложения по установлению публичных сервитутов отсутствуют.
 - В границах территории подготовки проекта планировки и проекта межевания линии отступа от красных линий в целях определения мест допустимого размещения зданий, строений, сооружений совпадают с красными линиями.
 - Объекты культурного наследия в границах проектируемой территории отсутствуют.
 - Ведомости координат поворотных точек земельных участков, определенных картометрическим способом, приведены в текстовой части проекта.

Проект планировки и проект межевания территории на линейный объект "Набережная р. Салгир, Малый Салгир в г. Симферополе"		ООО "ТВС - КРЫМ"
ЧЕРТЕЖ МЕЖЕВАНИЯ ТЕРРИТОРИИ		
Масштаб: 1:2 000	Разработал:	ОСНОВНАЯ ЧАСТЬ
Шифр проекта:	Проверил:	
Дата:	Согласовал:	Лист 3/4