

МУНИЦИПАЛЬНОЕ ОБРАЗОВАНИЕ ГОРОДСКОЙ ОКРУГ СИМФЕРОПОЛЬ РЕСПУБЛИКИ КРЫМ

ПРОЕКТ МЕЖЕВАНИЯ ТЕРРИТОРИИ ПОД МНОГОКВАРТИРНЫМИ ДОМАМИ

В ГРАНИЦАХ КВАРТАЛА 1362

(ул. Маршала Жукова, 17, ул. Маршала Жукова, 33)

РАЗДЕЛ 1. ОСНОВНАЯ ЧАСТЬ

Текстовая часть

ООО «ЦЕНТР Исполнитель: ГРАДОСТРОИТЕЛЬНОГО ПЛАНИРОВАНИЯ»

Шифр проекта: ПМ 12-20

Генеральный директор_____ Л.Я. Матис

СИМФЕРОПОЛЬ

2 0 2 0

СОДЕРЖАНИЕ

1 ПЕРЕЧЕНЬ И СВЕДЕНИЯ О ПЛОЩАДИ ОБРАЗУЕМЫХ ЗЕМЕЛЬНЫХ УЧАСТКОВ, В ТОМ ЧИСЛЕ ВОЗМОЖНЫЕ СПОСОБЫ ИХ ОБРАЗОВАНИЯ	
1.1 Перечень земельных участков, сформированных до 21.03.2014 и учтенных в Едином государственном реестре недвижимости	
2 ПЕРЕЧЕНЬ И СВЕДЕНИЯ О ПЛОЩАДИ ОБРАЗУЕМЫХ ЗЕМЕЛЬНЫХ УЧАСТКОВ, КОТОРЫЕ БУДУТ ОТНЕСЕНЫ К ТЕРРИТОРИЯМ ОБЩЕГО ПОЛЬЗОВАНИЯ ИЛИ ИМУЩЕСТВУ ОБЩЕГО ПОЛЬЗОВАНИЯ	3
2.1 ВЕДОМОСТЬ КООРДИНАТ ПОВОРОТНЫХ ТОЧЕК ГРАНИЦ ОБРАЗУЕМЫХ ЗЕМЕЛЬНЫХ УЧАСТКОВ, КОТОРЫЕ БУДУТ ОТНЕСЕНЫ К ИМУЩЕСТВУ ОБЩЕГО ПОЛЬЗОВАНИЯ	3
3 ПЕРЕЧЕНЬ И СВЕДЕНИЯ О ПЛОЩАДИ ОБРАЗУЕМЫХ ЗЕМЕЛЬНЫХ УЧАСТКОВ, В ОТНОШЕНИИ КОТОРЫХ ПРЕДПОЛАГАЮТСЯ РЕЗЕРВИРОВАНИЕ И (ИЛИ) ИЗЪЯТИЕ ДЛЯ ГОСУДАРСТВЕННЫХ ИЛИ МУНИЦИПАЛЬНЫХ НУЖД	4
4 СВЕДЕНИЯ О ГРАНИЦАХ ТЕРРИТОРИИ, В ОТНОШЕНИИ КОТОРОЙ УТВЕРЖДЕН ПРОЕКТ МЕЖЕВАНИЯ	4
4.1 ВЕДОМОСТЬ КООРДИНАТ ХАРАКТЕРНЫХ ТОЧЕК ГРАНИЦ ТЕРРИТОРИИ, В ОТНОШЕНИИ КОТОРОЙ УТВЕРЖДЕН ПРОЕКТ МЕЖЕВАНИЯ	4

1 Перечень и сведения о площади образуемых земельных участков, в том числе возможные способы их образования

1.1 Перечень земельных участков, сформированных до 21.03.2014 и учтенных в Едином государственном реестре недвижимости

Земельные участки, сформированные до 21.03.2014 и учтенные в Едином государственном реестре недвижимости, в границах проектируемой территории отсутствуют.

1.2 Перечень земельных участков, сформированных после 21.03.2014 и учтенных в Едином государственном реестре недвижимости

Земельные участки, сформированные после 21.03.2014 и учтенные в Едином государственном реестре недвижимости, в границах проектируемой территории отсутствуют.

2 Перечень и сведения о площади образуемых земельных участков, которые будут отнесены к территориям общего пользования или имуществу общего пользования

Условный номер земельного участка	Площадь земельного	Вид разрешенного использования земельного участка	Возможный способ образования*		
1	2	3	4		
Образуем	Образуемые земельные участки, которые будут отнесены к имуществу общего пользования				
:3У111	2773.95	Многоэтажная жилая застройка (высотная застройка) (код – 2.6)	Образование земельного участка из земель, находящихся в муниципальной собственности (ст. 11.3 ЗК РФ)		
:3У665	5185.05	Многоэтажная жилая застройка (высотная застройка) (код – 2.6)	Образование земельного участка из земель, находящихся в муниципальной собственности (ст. 11.3 ЗК РФ)		

Проектом межевания образование земельных участков, которые будут отнесены к территориям общего пользования, не предусмотрено.

2.1 Ведомость координат поворотных точек границ образуемых земельных участков, которые будут отнесены к имуществу общего пользования

Земельный участок :ЗУ111 Площадь 2773.95 кв. м.

Номер	X	Y	Дир.угол	Длина
1	4970709.22	5186109.22	45° 5' 56"	40,91
2	4970738.1	5186138.2	135° 12' 21"	25,6
3	4970719.93	5186156.24	46° 53' 55"	2,56
4	4970721.68	5186158.11	135° 48' 20"	38,73
5	4970693.91	5186185.11	225° 0' 37"	39,62
6	4970665.9	5186157.09	313° 2' 16"	13,22
7	4970674.92	5186147.43	276° 18' 13"	6,92
8	4970675.68	5186140.55	297° 44' 15"	6,34
9	4970678.63	5186134.94	316° 1' 22"	24,96
10	4970696.59	5186117.61	45° 8' 15"	2,95
11	4970698.67	5186119.7	315° 2' 51"	8,53
12	4970704.71	5186113.67	316° 12' 37"	2,01
13	4970706.16	5186112.28	314° 59' 60"	4,33

Земельный участок : ЗУ665 Площадь 5185.05 кв. м.

Номер	X	Y	Дир.угол	Длина
1	4970729.84	5186253.9	46° 39' 51"	58,93

2	4970770.28	5186296.76	83° 54' 26"	3,58
3	4970770.66	5186300.32	45° 8' 46"	11,1
4	4970778.49	5186308.19	134° 27' 6"	5,91
5	4970774.35	5186312.41	90° 55' 27"	14,88
6	4970774.11	5186327.29	107° 22' 10"	4,42
7	4970772.79	5186331.51	144° 22' 13"	13,77
8	4970761.6	5186339.53	223° 22' 36"	54,41
9	4970722.05	5186302.16	215° 13' 26"	8,7
10	4970714.94	5186297.14	225° 30' 1"	69,64
11	4970666.13	5186247.47	235° 38' 23"	11,14
12	4970659.84	5186238.27	249° 51' 37"	5,31
13	4970658.01	5186233.28	269° 2' 51"	21,65
14	4970657.65	5186211.63	312° 49' 48"	8,59
15	4970663.49	5186205.33	45° 47' 13"	63,33
16	4970707.65	5186250.72	8° 9' 19"	22,42

3 Перечень и сведения о площади образуемых земельных участков, в отношении которых предполагаются резервирование и (или) изъятие для государственных или муниципальных нужд

Проектом межевания образование земельных участков, в отношении которых предполагаются резервирование и (или) изъятие для государственных или муниципальных нужд, не предусмотрено.

4 Сведения о границах территории, в отношении которой утвержден проект межевания


4.1 Ведомость координат характерных точек границ территории, в отношении которой утвержден проект межевания

Координаты характерных точек границ территории, в отношении которой утвержден проект межевания, совпадают с координатами образуемых земельных участков.



ПРОЕКТ МЕЖЕВАНИЯ ТЕРРИТОРИИ ПОД МНОГОКВАРТИРНЫМИ ДОМАМИ В ГРАНИЦАХ КВАРТАЛА 1362

ЧЕРТЕЖ МЕЖЕВАНИЯ ТЕРРИТОРИИ (УЛ. МАРШАЛА ЖУКОВА, 17) М 1:500

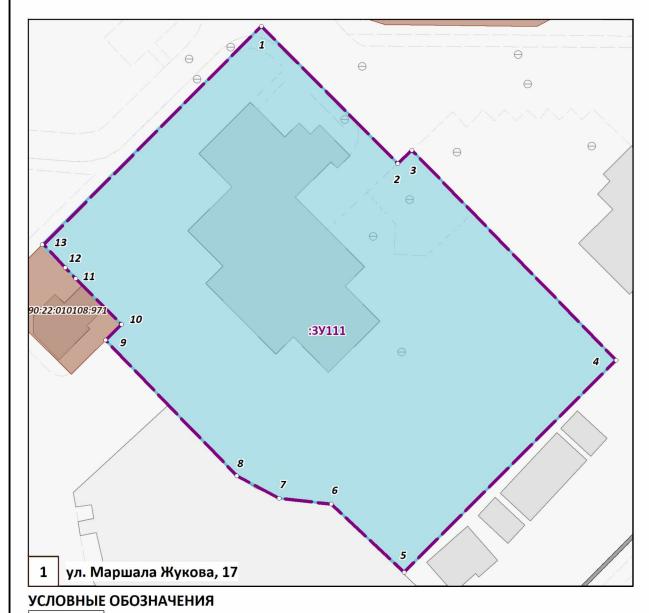

Границы проектируемой территории Красные линии действующие Границы существующих элементов планировочной 1362 структуры, номера существующих элементов планировочной структуры Границы существующих земельных участков :1862 согласно сведениям ЕГРН Границы существующих объектов капитального строительства согласно сведениям ЕГРН Границы образуемых земельных участков, :3У111 условные номера образуемых земельных участков Номера поворотных точек образуемых o **1**

Зона действия публичных сервитутов для

Здания, строения, сооружения

Улично-дорожная сеть, проезды

прохода или проезда через земельный участок

земельных участков

:ПС1

Тримечания:

- 1. Границы существующих элементов планировочной структуры совпадают с действующими красными линиями.
- 2. Ведомости координат поворотных точек образуемых земельных участков, определеных картометрическим способом, приведены в текстовой части проекта межевания.
- 3. Линии отступа от красных линий в целях определения мест допустимого размещения зданий, строений, сооружений совпадают с красными линиями.
- Настоящим проектом межевания установление границ публичных сервитутов не предусмотрено.

СИТУАЦИОННАЯ СХЕМА		1331	
			1346) 13 1347 1
	Проектируемый квартал		1350 1351
			1356 1357 1357 1357 135
	• •	No. of the last of	1358 1358 1355 1359
	1381	AGO STATE	1363 1355 1359
1387.1	1382 1383 1384	1381.1	1364
1392 1393	1385	1	1366
	1389	1365	1367 1367 1369
1394 1395	1391 Deligible	ул-Обская	1369
- Mg	ршала Жукова ур. М.	1372	ул. Иртышская 1379
1390.1 F	1373		1377 1380 — 1380 — 1436 — 143
1402 1406 1406 1408 1408 1408 1408 1408 1408			1437
ул. ©рталан 14041409			
1405.1		Героев Сталинграда 1432	ул. Генерала Васильева
1401.1 1470 1420 1427	yn. Ko		

ПРОЕКТ МЕЖЕВАНИЯ ТЕРРИТОРИИ ПОД МНОГОКВАРТИРНЫМИ ДОМАМИ В ГРАНИЦАХ КВАРТАЛА 1362

ООО "ЦЕНТР ГРАДОСТРОИТЕЛЬНОГО ПЛАНИРОВАНИЯ"


ЧЕРТЕЖ МЕЖЕВАНИЯ ТЕРРИТОРИИ (УЛ. МАРШАЛА ЖУКОВА, 17)

Масштаб	1:500	Разработал	Абдураманова А.Р.	ОСНОВНАЯ ЧАСТЬ	
Шифр проекта	ПМ12-20	Проверил	Щербаков А.А.		
Дата		Согласовал	Матис Л.Я.	лист	1.



ПРОЕКТ МЕЖЕВАНИЯ ТЕРРИТОРИИ ПОД МНОГОКВАРТИРНЫМИ ДОМАМИ В ГРАНИЦАХ КВАРТАЛА 1362

ЧЕРТЕЖ МЕЖЕВАНИЯ ТЕРРИТОРИИ (УЛ. МАРШАЛА ЖУКОВА, 33) М 1:500

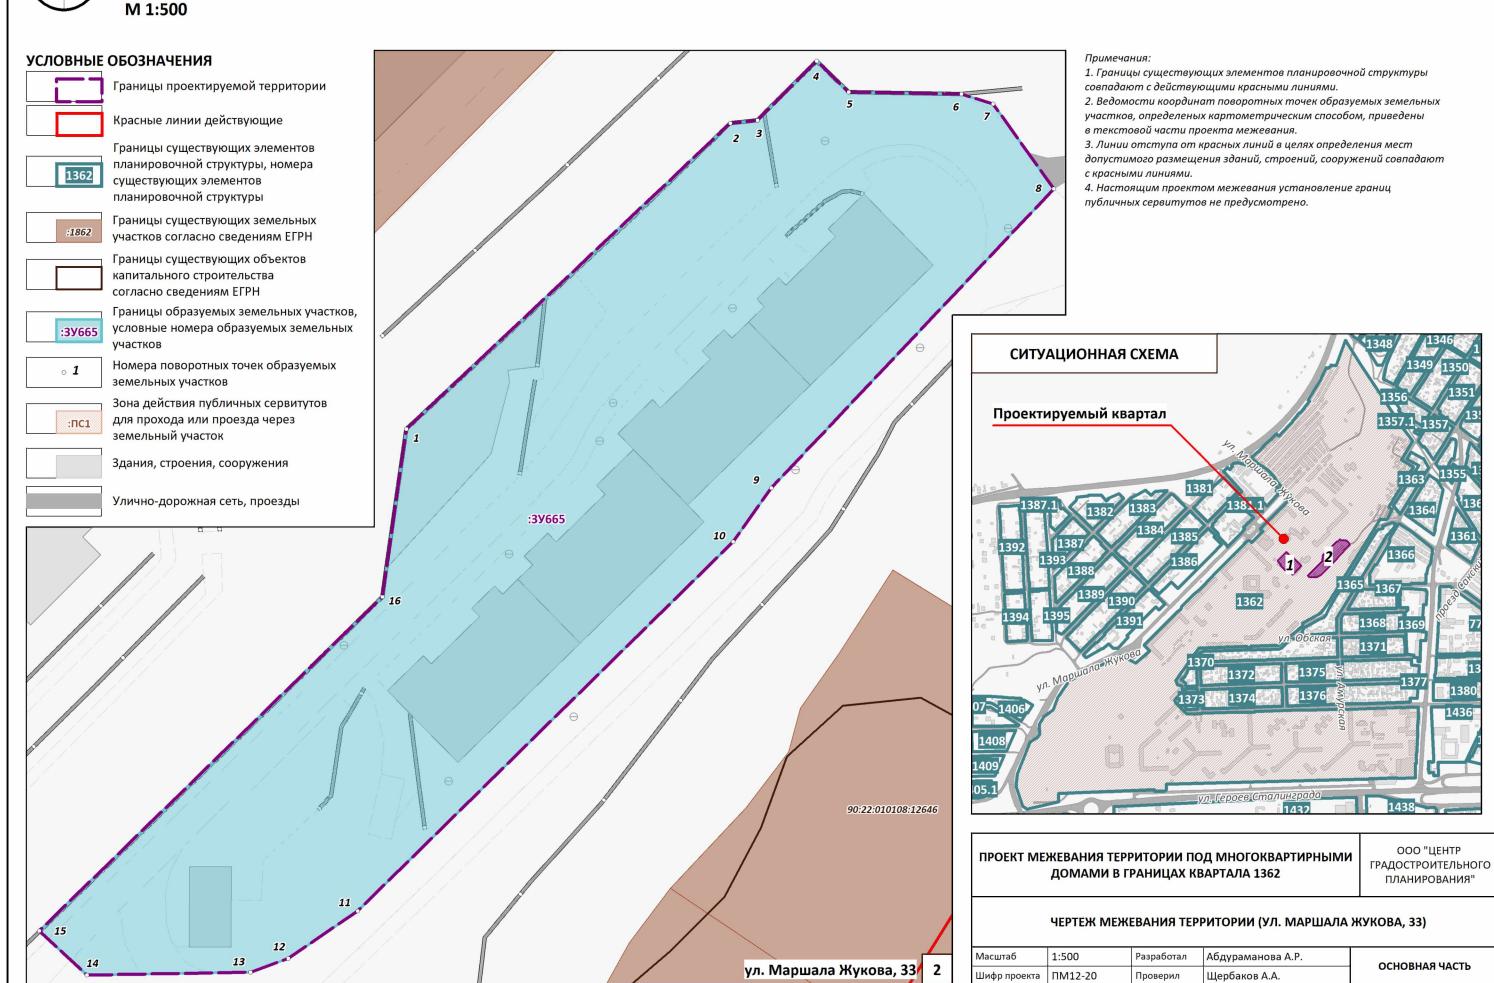

Согласовал

Матис Л.Я.



МУНИЦИПАЛЬНОЕ ОБРАЗОВАНИЕ ГОРОДСКОЙ ОКРУГ СИМФЕРОПОЛЬ РЕСПУБЛИКИ КРЫМ

ПРОЕКТ МЕЖЕВАНИЯ ТЕРРИТОРИИ ПОД МНОГОКВАРТИРНЫМИ ДОМАМИ

В ГРАНИЦАХ КВАРТАЛА 1364 (Сакский проезд, 9)

РАЗДЕЛ 1. ОСНОВНАЯ ЧАСТЬ

Текстовая часть

Исполнитель:

ООО «ЦЕНТР ГРАДОСТРОИТЕЛЬНОГО ПЛАНИРОВАНИЯ»

Шифр проекта: ПМ 12-20

Генеральный директор______ Л.Я. Матис

СИМФЕРОПОЛЬ

2 0 2 0

СОДЕРЖАНИЕ

1 ПЕРЕЧЕНЬ И СВЕДЕНИЯ О ПЛОЩАДИ ОБРАЗУЕМЫХ ЗЕМЕЛЬНЫХ УЧАСТКОВ, В ТОМ ЧИСЛЕ ВОЗМОЖНЫЕ СПОСОБЫ ИХ ОБРАЗОВАНИЯ
1.1 Перечень земельных участков, сформированных до 21.03.2014 и учтенных в Едином государственном реестре недвижимости
1.2 Перечень земельных участков, сформированных после 21.03.2014 и учтенных в Едином государственном реестре недвижимости
2 ПЕРЕЧЕНЬ И СВЕДЕНИЯ О ПЛОЩАДИ ОБРАЗУЕМЫХ ЗЕМЕЛЬНЫХ УЧАСТКОВ, КОТОРЫЕ БУДУТ ОТНЕСЕНЫ К ТЕРРИТОРИЯМ ОБЩЕГО ПОЛЬЗОВАНИЯ ИЛИ ИМУЩЕСТВУ ОБЩЕГО ПОЛЬЗОВАНИЯ
2.1 Ведомость координат поворотных точек границ образуемых земельных участков, которые будут отнесены к имуществу общего пользования
З ПЕРЕЧЕНЬ И СВЕДЕНИЯ О ПЛОЩАДИ ОБРАЗУЕМЫХ ЗЕМЕЛЬНЫХ УЧАСТКОВ, В ОТНОШЕНИИ КОТОРЫХ ПРЕДПОЛАГАЮТСЯ РЕЗЕРВИРОВАНИЕ И (ИЛИ) ИЗЪЯТИЕ ДЛЯ ГОСУДАРСТВЕННЫХ ИЛИ МУНИЦИПАЛЬНЫХ НУЖД
4 СВЕДЕНИЯ О ГРАНИЦАХ ТЕРРИТОРИИ, В ОТНОШЕНИИ КОТОРОЙ УТВЕРЖДЕН ПРОЕКТ МЕЖЕВАНИЯ4
4.1 Ведомость координат характерных точек границ территории, в отношении которой утвержден проект

1 Перечень и сведения о площади образуемых земельных участков, в том числе возможные способы их образования

1.1 Перечень земельных участков, сформированных до 21.03.2014 и учтенных в Едином государственном реестре недвижимости

Земельные участки, сформированные до 21.03.2014 и учтенные в Едином государственном реестре недвижимости, в границах проектируемой территории отсутствуют.

1.2 Перечень земельных участков, сформированных после 21.03.2014 и учтенных в Едином государственном реестре недвижимости

Земельные участки, сформированные после 21.03.2014 и учтенные в Едином государственном реестре недвижимости, в границах проектируемой территории отсутствуют.

2 Перечень и сведения о площади образуемых земельных участков, которые будут отнесены к территориям общего пользования или имуществу общего пользования

Условный номер земельного участка	Площадь земельного участка, кв.м	Вид разрешенного использования земельного участка	Возможный способ образования*
1	2	3	4
Обра	зуемые земельн	ьые участки, которые бу	удут отнесены к имуществу общего пользования
:3У153	380.45	Малоэтажная многоквартирная жилая застройка (код - 2.1.1)	Образование земельного участка из земель, находящихся в муниципальной собственности (ст. 11.3 ЗК РФ)

^{* -} или иные способы образования земельных участков в соответствии с Земельным кодексом Российской Федерации.

Проектом межевания образование земельных участков, которые будут отнесены к территориям общего пользования, не предусмотрено.

2.1 Ведомость координат поворотных точек границ образуемых земельных участков, которые будут отнесены к имуществу общего пользования

Земельный участок :ЗУ153 Площадь 380.45 кв. м.

Номер точки	X	Y	Дирекционный угол	Длина
1	4970820.36	5186596.21	131° 53' 14"	6,38
2	4970816.1	5186600.96	124° 35' 15"	3,36
3	4970814.19	5186603.73	124° 53' 27"	4,63
4	4970811.54	5186607.53	94° 45' 49"	1,69
5	4970811.4	5186609.21	117° 22' 25"	2,22
6	4970810.38	5186611.18	196° 57' 45"	19,81
7	4970791.43	5186605.4	305° 58' 34"	24,61
8	4970805.89	5186585.48	36° 33' 30"	18,01

3 Перечень и сведения о площади образуемых земельных участков, в отношении которых предполагаются резервирование и (или) изъятие для государственных или муниципальных нужд

Проектом межевания образование земельных участков, в отношении которых предполагаются резервирование и (или) изъятие для государственных или муниципальных нужд, не предусмотрено.

- 4 Сведения о границах территории, в отношении которой утвержден проект межевания
- 4.1 Ведомость координат характерных точек границ территории, в отношении которой утвержден проект межевания


Координаты характерных точек границ территории, в отношении которой утвержден проект межевания, совпадают с координатами образуемых земельных участков.



ПРОЕКТ МЕЖЕВАНИЯ ТЕРРИТОРИИ ПОД МНОГОКВАРТИРНЫМИ ДОМАМИ В ГРАНИЦАХ КВАРТАЛА 1364

ЧЕРТЕЖ МЕЖЕВАНИЯ ТЕРРИТОРИИ (САКСКИЙ ПРОЕЗД, 9)

M 1:500

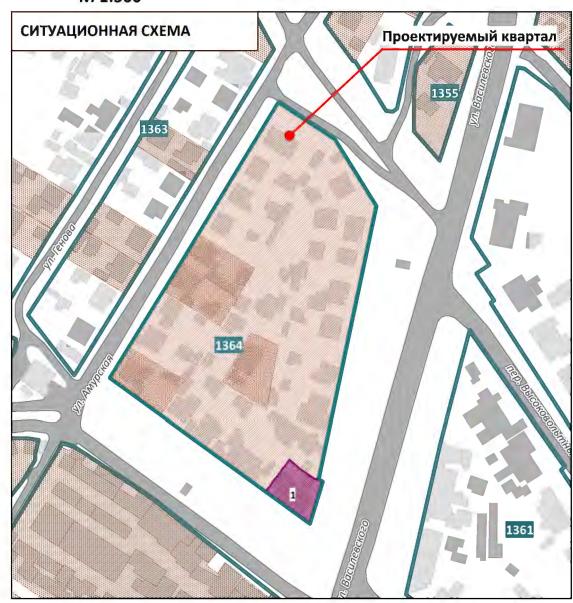

УСЛОВНЫЕ ОБОЗНАЧЕНИЯ

Границы проектируемой территории Красные линии действующие 1364

Границы существующих элементов планировочной структуры, номера существующих элементов планировочной структуры

Границы существующих земельных участков :1712 согласно сведениям ЕГРН

> Границы существующих объектов капитального строительства согласно сведениям ЕГРН

Границы образуемых земельных участков, :3У153 условные номера образуемых земельных участков

Номера поворотных точек образуемых земельных участков

Здания, строения, сооружения

Улично-дорожная сеть, проезды



- 1. Границы существующих элементов планировочной структуры совпадают с действующими красными линиями.
- 2. Ведомости координат поворотных точек образуемых земельных участков, определеных картометрическим способом, приведены
- 3. Линии отступа от красных линий в целях определения мест допустимого размещения зданий, строений, сооружений совпадают с красными линиями.

ПРОЕКТ МЕЖЕВАНИЯ ТЕРРИТОРИИ ПОД МНОГОКВАРТИРНЫМИ ДОМАМИ В ГРАНИЦАХ КВАРТАЛА 1364

000 "ЦЕНТР ГРАДОСТРОИТЕЛЬНОГО ПЛАНИРОВАНИЯ"

ЧЕРТЕЖ МЕЖЕВАНИЯ ТЕРРИТОРИИ (САКСКИЙ ПРОЕЗД, 9)

Масштаб	1:500	Разработал	Федоренко А.А. ОСНОВНАЯ ЧАСТЬ		
Шифр проекта	ПМ12-20	Проверил	Щербаков А.А.	основная часть	
Дата		Согласовал	Матис Л.Я.	лист	1



МУНИЦИПАЛЬНОЕ ОБРАЗОВАНИЕ ГОРОДСКОЙ ОКРУГ СИМФЕРОПОЛЬ РЕСПУБЛИКИ КРЫМ

ПРОЕКТ МЕЖЕВАНИЯ ТЕРРИТОРИИ ПОД МНОГОКВАРТИРНЫМИ ДОМАМИ

В ГРАНИЦАХ КВАРТАЛА 1366 (ул. Валдайская, 7)

РАЗДЕЛ 1. ОСНОВНАЯ ЧАСТЬ

Текстовая часть

ООО «ЦЕНТР Исполнитель: ГРАДОСТРОИТЕЛЬНОГО

планирования»

Шифр проекта: ПМ 12-20

Генеральный директор_____ Л.Я. Матис

СИМФЕРОПОЛЬ

2 0 2 0

СОДЕРЖАНИЕ

1 ПЕРЕЧЕНЬ И СВЕДЕНИЯ О ПЛОЩАДИ ОБРАЗУЕМЫХ ЗЕМЕЛЬНЫХ УЧАСТКОВ, КОТОРЫ БУДУТ ОТНЕСЕНЫ К ТЕРРИТОРИЯМ ОБЩЕГО ПОЛЬЗОВАНИЯ ИЛИ ИМУЩЕСТВУ ОБЩЕГ ПОЛЬЗОВАНИЯ	o
1.1 Ведомость координат поворотных точек границ образуемых земельных участков, которые буду отнесены к имуществу общего пользования	.3 м
1.2 Перечень земельных участков, сформированных после 21.03.2014 и учтенных в Едино государственном реестре недвижимости	.4
БУДУТ ОТНЕСЕНЫ К ТЕРРИТОРИЯМ ОБЩЕГО ПОЛЬЗОВАНИЯУ ОТНОШЕНИ В ПЕРЕЧЕНЬ И СВЕДЕНИЯ О ПЛОЩАДИ ОБРАЗУЕМЫХ ЗЕМЕЛЬНЫХ УЧАСТКОВ, В ОТНОШЕНИ КОТОРЫХ ПРЕДПОЛАГАЮТСЯ РЕЗЕРВИРОВАНИЕ И (ИЛИ) ИЗЪЯТИЕ ДЛЯ ГОСУДАРСТВЕННЫ	И Х
ИЛИ МУНИЦИПАЛЬНЫХ НУЖД 4 СВЕДЕНИЯ О ГРАНИЦАХ ТЕРРИТОРИИ, В ОТНОШЕНИИ КОТОРОЙ УТВЕРЖДЕН ПРОЕК МЕЖЕВАНИЯ	Т
4.1 Ведомость координат характерных точек границ территории, в отношении которой утвержден проеб межевания	

1 Перечень и сведения о площади образуемых земельных участков, которые будут отнесены к территориям общего пользования или имуществу обшего пользования

Условный номер земельного участка	Площадь земельного участка, кв.м	Вид разрешенного использования земельного участка	Возможный способ образования*
1	2	3	4
Обра	зуемые земельн	ые участки, которые бу	удут отнесены к имуществу общего пользования
:3У72	6217.48	Среднеэтажная жилая застройка	Образование земельного участка из земель, находящихся в муниципальной собственности
		(код - 2.5)	(ст. 11.3 ЗК РФ) ¹

^{* -} или иные способы образования земельных участков в соответствии с Земельным кодексом Российской Федерации.

Проектом межевания образование земельных участков, которые будут отнесены к территориям общего пользования, не предусмотрено.

1.1 Ведомость координат поворотных точек границ образуемых земельных участков, которые будут отнесены к имуществу общего пользования

Земельный участок :ЗУ72 Площадь 6217.48 кв. м.

Номер точки	X	Y	Дирекционный угол	Длина
1	4970697.98	5186420.09	121° 51' 24"	2,86
2	4970696.47	5186422.52	30° 59' 59"	8,21
3	4970703.51	5186426.75	119° 24' 31"	31,28
4	4970688.15	5186454	118° 24' 10"	15,2
5	4970680.92	5186467.37	120° 10' 2"	3,7
6	4970679.06	5186470.57	120° 10' 58"	6,17
7	4970675.96	5186475.9	120° 13' 53"	16,5
8	4970667.65	5186490.16	79° 42' 57"	4,93
9	4970668.53	5186495.01	31° 27' 15"	2,2
10	4970670.41	5186496.16	73° 21' 49"	2,62
11	4970671.16	5186498.67	87° 8' 24"	34,27
12	4970672.87	5186532.9	177° 37' 12"	11,8
13	4970661.08	5186533.39	179° 29' 57"	22,88
14	4970638.2	5186533.59	185° 14' 50"	2,95
15	4970635.26	5186533.32	269° 0' 1"	131,24
16	4970632.97	5186402.1	358° 47' 59"	31,99
17	4970664.95	5186401.43	16° 45' 60"	6,52
18	4970671.19	5186403.31	32° 3' 40"	31,61

1.1 Перечень земельных участков, сформированных до 21.03.2014 и учтенных в Едином государственном реестре недвижимости

Земельные участки, сформированные до 21.03.2014 и учтенные в Едином государственном реестре недвижимости, в границах проектируемой территории отсутствуют.

3

¹ Образование земельного участка с условным номером :3У72 возможно при условии уточнения границ земельного участка с кадастровым номером 90:22:010108:3103, с учетом координатного описания образуемого земельного участка.

1.2 Перечень земельных участков, сформированных после 21.03.2014 и учтенных в Едином государственном реестре недвижимости

	Кад. номер зем. участка	Адресное описание местополо- жения земельного участка	Плошадь земельного участка, кв.м	Вид разрешенного использования земельного участка	Наличие сведений об описании границ в ЕГРН	Вид права на земельный участок	Примечания
	1	2	3	4	5	6	7
9	0:22:010108:3103 ²	Республика Крым, г Симферополь, ул Амурская, д 71	537	Для индивидуального жилищного строительства (код - 2.1)	30.08.2016	данные отсутствуют	выявлены признаки кадастровой ошибки в границах земельного участка

2 Перечень и сведения о площади образуемых земельных участков, которые будут отнесены к территориям общего пользования

Проектом межевания образование земельных участков, которые будут отнесены к территориям общего пользования, не предусмотрено.

3 Перечень и сведения о площади образуемых земельных участков, в отношении которых предполагаются резервирование и (или) изъятие для государственных или муниципальных нужд

Проектом межевания образование земельных участков, в отношении которых предполагаются резервирование и (или) изъятие для государственных или муниципальных нужд, не предусмотрено.

4 Сведения о границах территории, в отношении которой утвержден проект межевания

4.1 Ведомость координат характерных точек границ территории, в отношении которой утвержден проект межевания

Координаты характерных точек границ территории, в отношении которой утвержден проект межевания, совпадают с координатами образуемых земельных участков.

4

 $^{^2}$ В результате выполнения инженерно-геодезических изысканий, были выявлены признаки кадастровой ошибки в границах земельного участка с кадастровым номером 90:22:010108:3103.


$\left(\begin{array}{c} N \end{array} \right)$

ПРОЕКТ МЕЖЕВАНИЯ ТЕРРИТОРИИ ПОД МНОГОКВАРТИРНЫМИ ДОМАМИ В ГРАНИЦАХ КВАРТАЛА 1366

ЧЕРТЕЖ МЕЖЕВАНИЯ ТЕРРИТОРИИ

(УЛ. ВАЛДАЙСКАЯ, 7)

M 1:1000

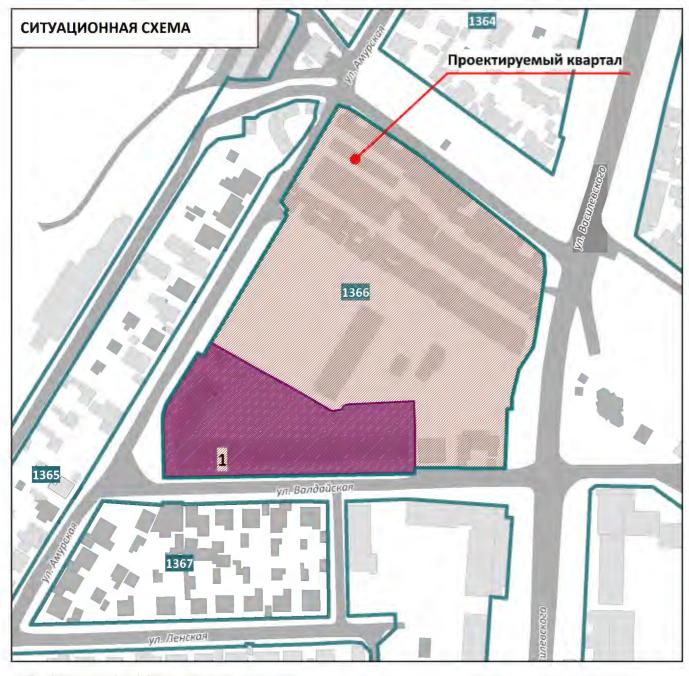

90:22:010103:11640 1 366 90:22:010108:12278 90,22,010103,01 5-7 12 18 :3У72 13 17 14-15 16 ул. Валдайская, 7 010108:3300 90:22:010108:3053 90:22:010108:3007 000 "ЦЕНТР

УСЛОВНЫЕ ОБОЗНАЧЕНИЯ

1366

° **1**

Границы проектируемой территории

Красные линии действующие

Границы существующих элементов планировочной структуры, номера существующих элементов планировочной структуры

Границы существующих земельных участков согласно сведениям ЕГРН

Границы существующих объектов капитального строительства согласно сведениям ЕГРН

границы образуемых земельных участков, условные номера образуемых земельных участков

Номера поворотных точек образуемых земельных участков

Границы уточняемых земельных участков, кадастровые номера уточняемых земельных участков

римечания:

- 1. Границы существующих элементов планировочной структуры совпадают с действующими красными линиями.
- 2. Ведомости координат поворотных точек образуемых земельных участков, определеных картометрическим способом, приведены в текстовой части проекта межевания.

ПРОЕКТ МЕЖЕВАНИЯ ТЕРРИТОРИИ ПОД МНОГОКВАРТИРНЫМИ ДОМАМИ В ГРАНИЦАХ КВАРТАЛА 1366

ГРАДОСТРОИТЕЛЬНОГО ПЛАНИРОВАНИЯ"

90,22,000000,3036

ЧЕРТЕЖ МЕЖЕВАНИЯ ТЕРРИТОРИИ (УЛ. ВАЛДАЙСКАЯ, 7)

Масштаб	1:1000	Разработал	Федоренко А.А.	основная часті	
Шифр проекта	ПМ12-20	Проверил	Щербаков А.А.	OCHOBHAN TACTI	
Дата		Согласовал	Матис Л.Я.	лист	1



МУНИЦИПАЛЬНОЕ ОБРАЗОВАНИЕ ГОРОДСКОЙ ОКРУГ СИМФЕРОПОЛЬ РЕСПУБЛИКИ КРЫМ

ПРОЕКТ МЕЖЕВАНИЯ ТЕРРИТОРИИ ПОД МНОГОКВАРТИРНЫМИ ДОМАМИ

В ГРАНИЦАХ КВАРТАЛА 1369

(ул. Валдайская, 6)

РАЗДЕЛ 1. ОСНОВНАЯ ЧАСТЬ

Текстовая часть

Исполнитель:

ООО «ЦЕНТР ГРАДОСТРОИТЕЛЬНОГО ПЛАНИРОВАНИЯ»

Шифр проекта: ПМ 12-20

Генеральный директор_____ Л.Я. Матис

СИМФЕРОПОЛЬ

2 0 2 0

СОДЕРЖАНИЕ

1 ПЕРЕЧЕНЬ И СВЕДЕНИЯ О ПЛОЩАДИ ОБРАЗУЕМЫХ ЗЕМЕЛЬНЫХ УЧАСТКОВ, В ТОМ ЧИСЛЕ ВОЗМОЖНЫЕ СПОСОБЫ ИХ ОБРАЗОВАНИЯ3
1.1 Перечень земельных участков, сформированных до 21.03.2014 и учтенных в Едином государственном реестре недвижимости
1.2 Перечень земельных участков, сформированных после 21.03.2014 и учтенных в Едином государственном реестре недвижимости
2 ПЕРЕЧЕНЬ И СВЕДЕНИЯ О ПЛОЩАДИ ОБРАЗУЕМЫХ ЗЕМЕЛЬНЫХ УЧАСТКОВ, КОТОРЫЕ БУДУТ ОТНЕСЕНЫ К ТЕРРИТОРИЯМ ОБЩЕГО ПОЛЬЗОВАНИЯ ИЛИ ИМУЩЕСТВУ ОБЩЕГО ПОЛЬЗОВАНИЯ3
2.1 Ведомость координат поворотных точек границ образуемых земельных участков, которые будут отнесены к имуществу общего пользования
З ПЕРЕЧЕНЬ И СВЕДЕНИЯ О ПЛОЩАДИ ОБРАЗУЕМЫХ ЗЕМЕЛЬНЫХ УЧАСТКОВ, В ОТНОШЕНИИ КОТОРЫХ ПРЕДПОЛАГАЮТСЯ РЕЗЕРВИРОВАНИЕ И (ИЛИ) ИЗЪЯТИЕ ДЛЯ ГОСУДАРСТВЕННЫХ ИЛИ МУНИЦИПАЛЬНЫХ НУЖД3
4 СВЕДЕНИЯ О ГРАНИЦАХ ТЕРРИТОРИИ, В ОТНОШЕНИИ КОТОРОЙ УТВЕРЖДЕН ПРОЕКТ МЕЖЕВАНИЯ4
4.1 Ведомость координат характерных точек границ территории, в отношении которой утвержден проект

1 Перечень и сведения о площади образуемых земельных участков, в том числе возможные способы их образования

1.1 Перечень земельных участков, сформированных до 21.03.2014 и учтенных в Едином государственном реестре недвижимости

Земельные участки, сформированные до 21.03.2014 и учтенные в Едином государственном реестре недвижимости, в границах проектируемой территории отсутствуют.

1.2 Перечень земельных участков, сформированных после 21.03.2014 и учтенных в Едином государственном реестре недвижимости

Земельные участки, сформированные после 21.03.2014 и учтенные в Едином государственном реестре недвижимости, в границах проектируемой территории отсутствуют.

2 Перечень и сведения о площади образуемых земельных участков, которые будут отнесены к территориям общего пользования или имуществу общего пользования

Условный номер земельного участка	Площадь земельного участка, кв.м	Вид разрешенного использования земельного участка	Возможный способ образования*
1	2	3	4
Обра	зуемые земельн	ьые участки, которые бу	удут отнесены к имуществу общего пользования
:3У16	1315.2	Малоэтажная многоквартирная жилая застройка (код - 2.1.1)	Образование земельного участка из земель, находящихся в муниципальной собственности (ст. 11.3 ЗК РФ)

^{* -} или иные способы образования земельных участков в соответствии с Земельным кодексом Российской Федерации.

Проектом межевания образование земельных участков, которые будут отнесены к территориям общего пользования, не предусмотрено.

2.1 Ведомость координат поворотных точек границ образуемых земельных участков, которые будут отнесены к имуществу общего пользования

Земельный участок :ЗУ16 Площадь 1315.2кв. м.

Номер точки	X	Y	Дирекционный угол	Длина
1	4970620.83	5186497.33	87° 58' 19"	23,45
2	4970621.66	5186520.77	181° 45' 26"	60,01
3	4970561.68	5186518.93	267° 19' 52"	20,4
4	4970560.73	5186498.55	358° 50' 14"	60,11

3 Перечень и сведения о площади образуемых земельных участков, в отношении которых предполагаются резервирование и (или) изъятие для государственных или муниципальных нужд

Проектом межевания образование земельных участков, в отношении которых предполагаются резервирование и (или) изъятие для государственных или муниципальных нужд, не предусмотрено.

- 4 Сведения о границах территории, в отношении которой утвержден проект межевания
- 4.1 Ведомость координат характерных точек границ территории, в отношении которой утвержден проект межевания


Координаты характерных точек границ территории, в отношении которой утвержден проект межевания, совпадают с координатами образуемых земельных участков.



ПРОЕКТ МЕЖЕВАНИЯ ТЕРРИТОРИИ ПОД МНОГОКВАРТИРНЫМИ ДОМАМИ В ГРАНИЦАХ КВАРТАЛА 1369

ЧЕРТЕЖ МЕЖЕВАНИЯ ТЕРРИТОРИИ (УЛ. ВАЛДАЙСКАЯ, 6)

M 1:500

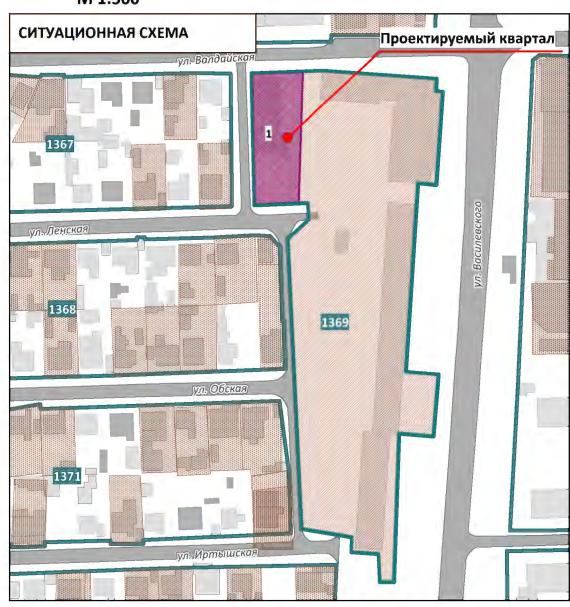

УСЛОВНЫЕ ОБОЗНАЧЕНИЯ

Границы проектируемой территории

Красные линии действующие

Границы существующих элементов планировочной структуры, номера существующих элементов планировочной структуры

Границы существующих земельных участков

Границы существующих земельных участков согласно сведениям ЕГРН


Границы существующих объектов капитального строительства согласно сведениям ЕГРН

границы образуемых земельных участков, условные номера образуемых земельных участков

Номера поворотных точек образуемых земельных участков

Здания, строения, сооружения

Улично-дорожная сеть, проезды

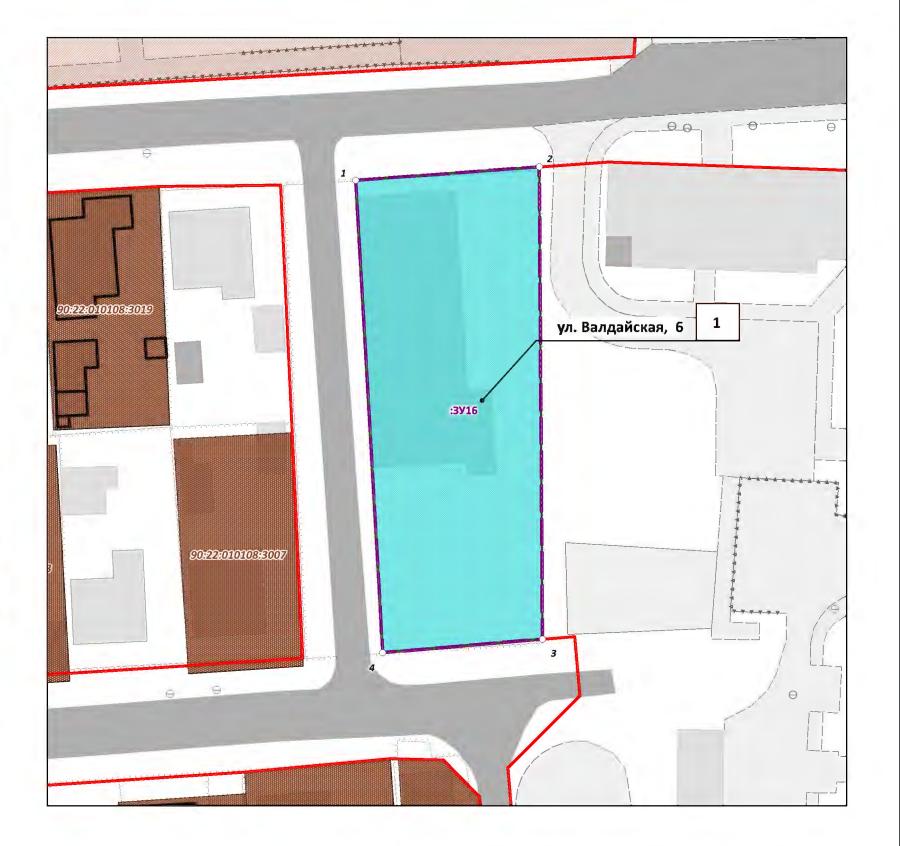

Ппимечаниа:


- 1. Границы существующих элементов планировочной структуры совпадают с действующими красными линиями.
- 2. Ведомости координат поворотных точек образуемых земельных участков, определеных картометрическим способом, приведены в текстовой части проекта межевания.
- 3. Линии отступа от красных линий в целях определения мест допустимого размещения зданий, строений, сооружений совпадают с красными линиями.

ПРОЕКТ МЕЖЕВАНИЯ ТЕРРИТОРИИ ПОД МНОГОКВАРТИРНЫМИ ДОМАМИ В ГРАНИЦАХ КВАРТАЛА 1369

ООО "ЦЕНТР ГРАДОСТРОИТЕЛЬНОГО ПЛАНИРОВАНИЯ"

ЧЕРТЕЖ МЕЖЕВАНИЯ ТЕРРИТОРИИ (УЛ. ВАЛДАЙСКАЯ, 6)

Масштаб	1:500	Разработал	Федоренко А.А.	основная част	L
Шифр проекта	ПМ12-20	Проверил	Щербаков А.А.	OCHODNAN PACID	
Дата		Согласовал	Матис Л.Я.	лист	1

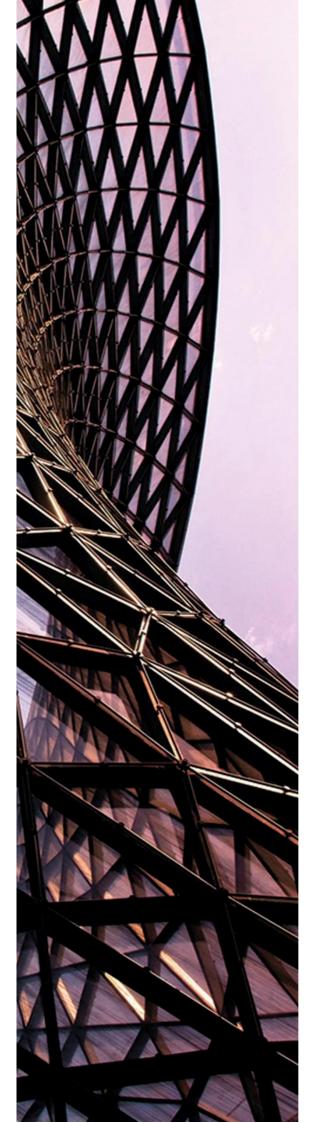

МУНИЦИПАЛЬНОЕ ОБРАЗОВАНИЕ ГОРОДСКОЙ ОКРУГ СИМФЕРОПОЛЬ РЕСПУБЛИКИ КРЫМ

ПРОЕКТ МЕЖЕВАНИЯ ТЕРРИТОРИИ ПОД МНОГОКВАРТИРНЫМИ ДОМАМИ

В ГРАНИЦАХ КВАРТАЛА 1379 (ул. Иртышская, 10)

РАЗДЕЛ 1. ОСНОВНАЯ ЧАСТЬ Текстовая часть

Исполнитель:

ООО «ЦЕНТР ГРАДОСТРОИТЕЛЬНОГО ПЛАНИРОВАНИЯ»

2

2

0

Шифр проекта: ПМ 12-20

Генеральный директор______ Л.Я. Матис

СИМФЕРОПОЛЬ

СОДЕРЖАНИЕ

1 ПЕРЕЧЕНЬ И СВЕДЕНИЯ О ПЛОЩАДИ ОБРАЗУЕМЫХ ЗЕМЕЛЬНЫХ УЧАСТКОВ, В ТОМ ЧИСЛЕ ВОЗМОЖНЫЕ СПОСОБЫ ИХ ОБРАЗОВАНИЯ
1.1 Перечень земельных участков, сформированных до 21.03.2014 и учтенных в Едином государственном реестре недвижимости
1.2 Перечень земельных участков, сформированных после 21.03.2014 и учтенных в Едином государственном реестре недвижимости
2 ПЕРЕЧЕНЬ И СВЕДЕНИЯ О ПЛОЩАДИ ОБРАЗУЕМЫХ ЗЕМЕЛЬНЫХ УЧАСТКОВ, КОТОРЫЕ БУДУТ ОТНЕСЕНЫ К ТЕРРИТОРИЯМ ОБЩЕГО ПОЛЬЗОВАНИЯ ИЛИ ИМУЩЕСТВУ ОБЩЕГО ПОЛЬЗОВАНИЯ
2.1 Ведомость координат поворотных точек границ образуемых земельных участков, которые будут отнесены к имуществу общего пользования
З ПЕРЕЧЕНЬ И СВЕДЕНИЯ О ПЛОЩАДИ ОБРАЗУЕМЫХ ЗЕМЕЛЬНЫХ УЧАСТКОВ, В ОТНОШЕНИИ КОТОРЫХ ПРЕДПОЛАГАЮТСЯ РЕЗЕРВИРОВАНИЕ И (ИЛИ) ИЗЪЯТИЕ ДЛЯ ГОСУДАРСТВЕННЫХ ИЛИ МУНИЦИПАЛЬНЫХ НУЖД
4 СВЕДЕНИЯ О ГРАНИЦАХ ТЕРРИТОРИИ, В ОТНОШЕНИИ КОТОРОЙ УТВЕРЖДЕН ПРОЕКТ МЕЖЕВАНИЯ4
4.1 Ведомость координат характерных точек границ территории, в отношении которой утвержден проект

1 Перечень и сведения о площади образуемых земельных участков, в том числе возможные способы их образования

1.1 Перечень земельных участков, сформированных до 21.03.2014 и учтенных в Едином государственном реестре недвижимости

Земельные участки, сформированные до 21.03.2014 и учтенные в Едином государственном реестре недвижимости, в границах проектируемой территории отсутствуют.

1.2 Перечень земельных участков, сформированных после 21.03.2014 и учтенных в Едином государственном реестре недвижимости

Земельные участки, сформированные после 21.03.2014 и учтенные в Едином государственном реестре недвижимости, в границах проектируемой территории отсутствуют.

2 Перечень и сведения о площади образуемых земельных участков, которые будут отнесены к территориям общего пользования или имуществу общего пользования

Условный номер земельного участка	Площадь земельного участка, кв.м	Вид разрешенного использования земельного участка	Возможный способ образования*
1	2	3	4
Обра	зуемые земельн	ые участки, которые бу	удут отнесены к имуществу общего пользования
:3У48	1110.98	Малоэтажная многоквартирная жилая застройка (код - 2.1.1)	Образование земельного участка из земель, находящихся в муниципальной собственности (ст. 11.3 ЗК РФ)

^{* -} или иные способы образования земельных участков в соответствии с Земельным кодексом Российской Федерации.

Проектом межевания образование земельных участков, которые будут отнесены к территориям общего пользования, не предусмотрено.

2.1 Ведомость координат поворотных точек границ образуемых земельных участков, которые будут отнесены к имуществу общего пользования

Земельный участок : ЗУ48 Площадь 1110.98 кв. м.

Номер точки	X	Y	Дирекционный угол	Длина
1	4970403.9	5186613.26	88° 51' 19"	35,04
2	4970404.6	5186648.29	181° 42' 36"	31,83
3	4970372.78	5186647.34	267° 27' 57"	34,6
4	4970371.25	5186612.77	3° 59' 40"	11,2
5	4970382.42	5186613.55	359° 13' 35"	21,48

3 Перечень и сведения о площади образуемых земельных участков, в отношении которых предполагаются резервирование и (или) изъятие для государственных или муниципальных нужд

Проектом межевания образование земельных участков, в отношении которых предполагаются резервирование и (или) изъятие для государственных или муниципальных нужд, не предусмотрено.

- 4 Сведения о границах территории, в отношении которой утвержден проект межевания
- 4.1 Ведомость координат характерных точек границ территории, в отношении которой утвержден проект межевания


Координаты характерных точек границ территории, в отношении которой утвержден проект межевания, совпадают с координатами образуемых земельных участков.

$\left(\begin{array}{c} \\ \\ \end{array} \right)$

ПРОЕКТ МЕЖЕВАНИЯ ТЕРРИТОРИИ ПОД МНОГОКВАРТИРНЫМИ ДОМАМИ В ГРАНИЦАХ КВАРТАЛА 1379

ЧЕРТЕЖ МЕЖЕВАНИЯ ТЕРРИТОРИИ (УЛ. ИРТЫШСКАЯ, 10)

M 1:500

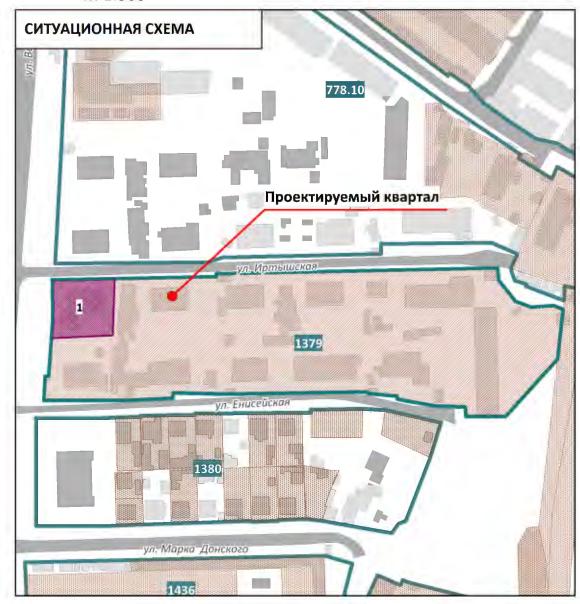

УСЛОВНЫЕ ОБОЗНАЧЕНИЯ

*2*1712

Границы проектируемой территории

Красные линии действующие

Границы существующих элементов планировочной структуры, номера существующих элементов планировочной структуры

Границы существующих земельных участков согласно сведениям ЕГРН


Границы существующих объектов капитального строительства согласно сведениям ЕГРН

границы образуемых земельных участков, условные номера образуемых земельных участков

° 1 Номера поворотных точек образуемых земельных участков

Здания, строения, сооружения

Улично-дорожная сеть, проезды

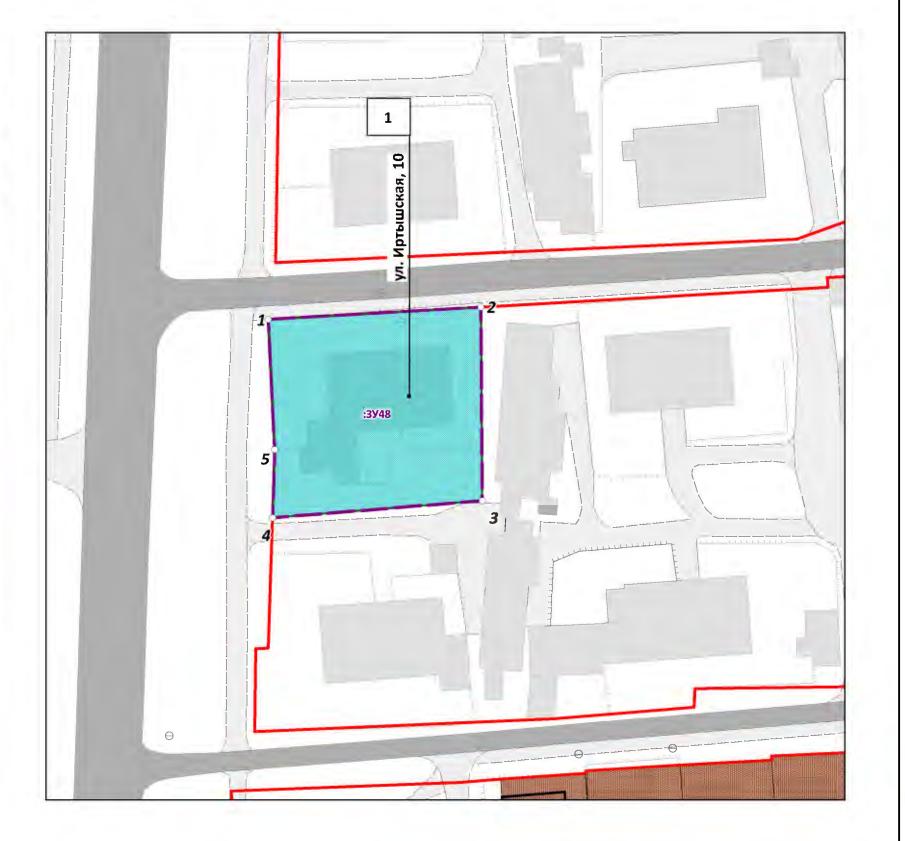

Іппмечанца:

- 1. Границы существующих элементов планировочной структуры совпадают с действующими красными линиями.
- 2. Ведомости координат поворотных точек образуемых земельных участков, определеных картометрическим способом, приведены в текстовой части проекта межевания.
- 3. Линии отступа от красных линий в целях определения мест допустимого размещения зданий, строений, сооружений совпадают с красными линиями.

ПРОЕКТ МЕЖЕВАНИЯ ТЕРРИТОРИИ ПОД МНОГОКВАРТИРНЫМИ ДОМАМИ В ГРАНИЦАХ КВАРТАЛА 1379

ООО "ЦЕНТР ГРАДОСТРОИТЕЛЬНОГО ПЛАНИРОВАНИЯ"

ЧЕРТЕЖ МЕЖЕВАНИЯ ТЕРРИТОРИИ (УЛ. ИРТЫШСКАЯ, 10)

Ласштаб	1:500	Разработал	Федоренко А.А.	ОСНОВНАЯ ЧАСТ	_
Шифр проекта	ПМ12-20	Проверил	Щербаков А.А.	OCHOBNAN PACIB	
l _{ата}		Согласовал	Матис Л.Я.	лист	1



МУНИЦИПАЛЬНОЕ ОБРАЗОВАНИЕ ГОРОДСКОЙ ОКРУГ СИМФЕРОПОЛЬ РЕСПУБЛИКИ КРЫМ

ПРОЕКТ МЕЖЕВАНИЯ ТЕРРИТОРИИ ПОД МНОГОКВАРТИРНЫМИ ДОМАМИ

В ГРАНИЦАХ КВАРТАЛА 1457 (ул. Севастопольская, 41Б)

РАЗДЕЛ 1. ОСНОВНАЯ ЧАСТЬ

Текстовая часть

Исполнитель:

ООО «ЦЕНТР ГРАДОСТРОИТЕЛЬНОГО ПЛАНИРОВАНИЯ»

Шифр проекта: ПМ 12-20

Генеральный директор______ Л.Я. Матис

СИМФЕРОПОЛЬ

2 0 2 0

СОДЕРЖАНИЕ

1 ПЕРЕЧЕНЬ И СВЕДЕНИЯ О ПЛОЩАДИ ОБРАЗУЕМЫХ ЗЕМЕЛЬНЫХ УЧАСТКОВ, В ТОМ ЧИСЛЕ ВОЗМОЖНЫЕ СПОСОБЫ ИХ ОБРАЗОВАНИЯ3
1.1 Перечень земельных участков, сформированных до 21.03.2014 и учтенных в Едином государственном реестре недвижимости
1.2 Перечень земельных участков, сформированных после 21.03.2014 и учтенных в Едином государственном реестре недвижимости
2 ПЕРЕЧЕНЬ И СВЕДЕНИЯ О ПЛОЩАДИ ОБРАЗУЕМЫХ ЗЕМЕЛЬНЫХ УЧАСТКОВ, КОТОРЫЕ БУДУТ ОТНЕСЕНЫ К ТЕРРИТОРИЯМ ОБЩЕГО ПОЛЬЗОВАНИЯ ИЛИ ИМУЩЕСТВУ ОБЩЕГО ПОЛЬЗОВАНИЯ
2.1 ВЕДОМОСТЬ КООРДИНАТ ПОВОРОТНЫХ ТОЧЕК ГРАНИЦ ОБРАЗУЕМЫХ ЗЕМЕЛЬНЫХ УЧАСТКОВ, КОТОРЫЕ БУДУТ ОТНЕСЕНЫ К ИМУЩЕСТВУ ОБЩЕГО ПОЛЬЗОВАНИЯ
3 ПЕРЕЧЕНЬ И СВЕДЕНИЯ О ПЛОЩАДИ ОБРАЗУЕМЫХ ЗЕМЕЛЬНЫХ УЧАСТКОВ, В ОТНОШЕНИИ КОТОРЫХ ПРЕДПОЛАГАЮТСЯ РЕЗЕРВИРОВАНИЕ И (ИЛИ) ИЗЪЯТИЕ ДЛЯ ГОСУДАРСТВЕННЫХ ИЛИ МУНИЦИПАЛЬНЫХ НУЖД
4 СВЕДЕНИЯ О ГРАНИЦАХ ТЕРРИТОРИИ, В ОТНОШЕНИИ КОТОРОЙ УТВЕРЖДЕН ПРОЕКТ МЕЖЕВАНИЯ
4.1 ВЕДОМОСТЬ КООРДИНАТ ХАРАКТЕРНЫХ ТОЧЕК ГРАНИЦ ТЕРРИТОРИИ, В ОТНОШЕНИИ КОТОРОЙ УТВЕРЖДЕН ПРОЕКТ МЕЖЕВАНИЯ

1 Перечень и сведения о площади образуемых земельных участков, в том числе возможные способы их образования

1.1 Перечень земельных участков, сформированных до 21.03.2014 и учтенных в Едином государственном реестре недвижимости

Земельные участки, сформированные до 21.03.2014 и учтенные в Едином государственном реестре недвижимости, в границах проектируемой территории отсутствуют.

1.2 Перечень земельных участков, сформированных после 21.03.2014 и учтенных в Едином государственном реестре недвижимости

Земельные участки, сформированные после 21.03.2014 и учтенные в Едином государственном реестре недвижимости, в границах проектируемой территории отсутствуют.

2 Перечень и сведения о площади образуемых земельных участков, которые будут отнесены к территориям общего пользования или имуществу общего пользования

Условный номер земельног о участка	Площадь земельного	Вид разрешенного использования земельного участка	Возможный способ образования*
1	2	3	4
Образуем	Образуемые земельные участки, которые будут отнесены к территориям общего пользова		
-	-	-	-
Образуем	мые земельные	е участки, которые бу	дут отнесены к имуществу общего пользования
:3У144	1889	Малоэтажная многоквартирная жилая застройка (код - 2.1.1)	Образование земельного участка из земель, находящихся в муниципальной собственности (ст. 11.3 ЗК РФ)

Проектом межевания образование земельных участков, которые будут отнесены к территориям общего пользования, не предусмотрено.

2.1 Ведомость координат поворотных точек границ образуемых земельных участков, которые будут отнесены к имуществу общего пользования

Земельный участок :3У144	Площадь 1889 кв. м.
--------------------------	---------------------

Номер	X	Y	Дир.угол	Длина
1	4969058.97	5188357.29	111° 33' 7"	24,31
2	4969050.04	5188379.9	113° 55' 59"	49,28
3	4969030.05	5188424.94	203° 42' 10"	1,79
4	4969028.41	5188424.22	203° 49' 27"	26,09
5	4969004.54	5188413.68	123° 36' 23"	1,9
6	4969003.49	5188415.26	201° 40' 36"	3,41
7	4969000.32	5188414	298° 55' 35"	16,93
8	4969008.51	5188399.18	300° 47' 19"	16,27
9	4969016.84	5188385.2	309° 19' 31"	6,72
10	4969021.1	5188380	307° 36' 3"	9,72
11	4969027.03	5188372.3	300° 9' 4"	6,65
12	4969030.37	5188366.55	295° 51' 45"	8,02
13	4969033.87	5188359.33	297° 55' 22"	6,98
14	4969037.14	5188353.16	26° 44' 25"	7,31
15	4969043.67	5188356.45	297° 2' 33"	2,68
16	4969044.89	5188354.06	30° 23' 16"	5,97
17	4969050.04	5188357.08	25° 0' 19"	2,96
18	4969052.72	5188358.33	298° 53' 28"	3,75
19	4969054.53	5188355.05	26° 46' 16"	4,97

3 Перечень и сведения о площади образуемых земельных участков, в отношении которых предполагаются резервирование и (или) изъятие для государственных или муниципальных нужд

Проектом межевания образование земельных участков, в отношении которых предполагаются резервирование и (или) изъятие для государственных или муниципальных нужд, не предусмотрено.

4 Сведения о границах территории, в отношении которой утвержден проект межевания


4.1 Ведомость координат характерных точек границ территории, в отношении которой утвержден проект межевания

Координаты характерных точек границ территории, в отношении которой утвержден проект межевания, совпадают с координатами образуемого земельного участка.



ПРОЕКТ МЕЖЕВАНИЯ ТЕРРИТОРИИ ПОД МНОГОКВАРТИРНЫМИ ДОМАМИ В ГРАНИЦАХ КВАРТАЛА 1457

ЧЕРТЕЖ МЕЖЕВАНИЯ ТЕРРИТОРИИ (УЛ. СЕВАСТОПОЛЬСКАЯ, 41Б) M 1:500

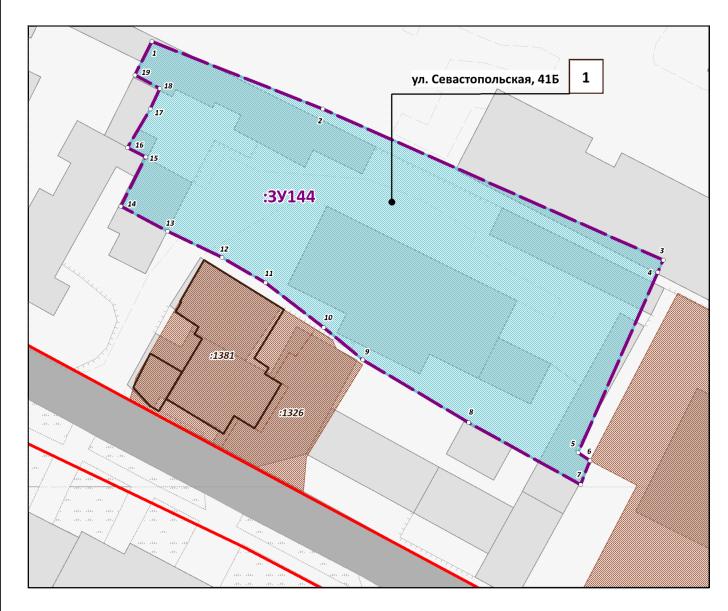

СИТУАЦИОННАЯ СХЕМА Проектируемый квартал 1522

УСЛОВНЫЕ ОБОЗНАЧЕНИЯ

Границы проектируемой территории Красные линии действующие Границы существующих элементов планировочной структуры, 1457 номера существующих элементов планировочной структуры Границы существующих земельных участков :1326 согласно сведениям ЕГРН Границы существующих объектов капитального строительства согласно сведениям ЕГРН Границы образуемых земельных участков, условные номера образуемых земельных участков o **1** Номера поворотных точек образуемых земельных участков Здания, строения, сооружения

Улично-дорожная сеть, проезды

- 1. Границы существующих элементов планировочной структуры совпадают с действующими красными линиями.
- 2. Ведомости координат поворотных точек образуемых земельных участков, определенных картометрическим способом, приведены в текстовой части проекта межевания.
- 3. Линии отступа от красных линий в целях определения мест допустимого размещения зданий, строений, сооружений совпадают с красными линиями.
- 4. Настоящим проектом межевания установление границ публичных сервитутов не предусмотрено.

ПРОЕКТ МЕЖЕВАНИЯ ТЕРРИТОРИИ ПОД МНОГОКВАРТИРНЫМИ ДОМАМИ В ГРАНИЦАХ КВАРТАЛА 1457	ООО "ЦЕНТР ГРАДОСТРОИТЕЛЬНОГО ПЛАНИРОВАНИЯ"

ЧЕРТЕЖ МЕЖЕВАНИЯ ТЕРРИТОРИИ (УЛ. СЕВАСТОПОЛЬСКАЯ, 41Б)

Масштаб	1:500	Разработал	Билялова Л.М.	основная част	r.L.
Шифр проекта	ПМ12-20	Проверил	Щербаков А.А.	основная част	ь
Дата		Согласовал	Матис Л.Я.	лист	1



МУНИЦИПАЛЬНОЕ ОБРАЗОВАНИЕ ГОРОДСКОЙ ОКРУГ СИМФЕРОПОЛЬ РЕСПУБЛИКИ КРЫМ

ПРОЕКТ МЕЖЕВАНИЯ ТЕРРИТОРИИ ПОД МНОГОКВАРТИРНЫМИ ДОМАМИ

В ГРАНИЦАХ КВАРТАЛА 1516 (ул. Караманова, 2, ул. Караманова, 2A)

РАЗДЕЛ 1. ОСНОВНАЯ ЧАСТЬ

Текстовая часть

ООО «ЦЕНТР Исполнитель: ГРАДОСТРОИТЕЛЬНОГО ПЛАНИРОВАНИЯ»

Шифр проекта: ПМ 12-20

Генеральный директор______ Л.Я. Матис

С И М Ф Е Р О П О Л Ь 2 0 2 0

СОДЕРЖАНИЕ

1 ПЕРЕЧЕНЬ И СВЕДЕНИЯ О ПЛОЩАДИ ОБРАЗУЕМЫХ ЗЕМЕЛЬНЫХ УЧАСТКОВ, В ТОМ ЧИСЛЕ ВОЗМОЖНЫЕ СПОСОБЫ ИХ ОБРАЗОВАНИЯ	
1.1 Перечень земельных участков, сформированных до 21.03.2014 и учтенных в Едином государственном реестре недвижимости	
2 ПЕРЕЧЕНЬ И СВЕДЕНИЯ О ПЛОЩАДИ ОБРАЗУЕМЫХ ЗЕМЕЛЬНЫХ УЧАСТКОВ, КОТОРЫЕ БУДУТ ОТНЕСЕНЫ К ТЕРРИТОРИЯМ ОБЩЕГО ПОЛЬЗОВАНИЯ ИЛИ ИМУЩЕСТВУ ОБЩЕГО ПОЛЬЗОВАНИЯ	
ОТНЕСЕНЫ К ИМУЩЕСТВУ ОБЩЕГО ПОЛЬЗОВАНИЯ З ПЕРЕЧЕНЬ И СВЕДЕНИЯ О ПЛОЩАДИ ОБРАЗУЕМЫХ ЗЕМЕЛЬНЫХ УЧАСТКОВ, В ОТНОШЕНИИ КОТОРЫХ ПРЕДПОЛАГАЮТСЯ РЕЗЕРВИРОВАНИЕ И (ИЛИ) ИЗЪЯТИЕ ДЛЯ ГОСУДАРСТВЕННЫХ ИЛИ МУНИЦИПАЛЬНЫХ НУЖД	
4 СВЕДЕНИЯ О ГРАНИЦАХ ТЕРРИТОРИИ, В ОТНОШЕНИИ КОТОРОЙ УТВЕРЖДЕН ПРОЕКТ МЕЖЕВАНИЯ	5
4.1 ВЕДОМОСТЬ КООРДИНАТ ХАРАКТЕРНЫХ ТОЧЕК ГРАНИЦ ТЕРРИТОРИИ, В ОТНОШЕНИИ КОТОРОЙ УТВЕРЖДЕН ПРОЕКТ МЕЖЕВАНИЯ	5

1 Перечень и сведения о площади образуемых земельных участков, в том числе возможные способы их образования

1.1 Перечень земельных участков, сформированных до 21.03.2014 и учтенных в Едином государственном реестре недвижимости

Земельные участки, сформированные до 21.03.2014 и учтенные в Едином государственном реестре недвижимости, в границах проектируемой территории отсутствуют.

1.2 Перечень земельных участков, сформированных после 21.03.2014 и учтенных в Едином государственном реестре недвижимости

Земельные участки, сформированные после 21.03.2014 и учтенные в Едином государственном реестре недвижимости, в границах проектируемой территории отсутствуют.

2 Перечень и сведения о площади образуемых земельных участков, которые будут отнесены к территориям общего пользования или имуществу обшего пользования

Условный номер земельног о участка	Площадь земельного	Вид разрешенного использования земельного участка	Возможный способ образования*
1	2	3	4
Образуем	ые земельные	участки, которые буд	ут отнесены к территориям общего пользования
-	-	-	-
Образуем	мые земельны	е участки, которые бу	дут отнесены к имуществу общего пользования
:3У51	1304	Малоэтажная многоквартирная жилая застройка (код - 2.1.1)	Образование земельного участка из земель, находящихся в муниципальной собственности (ст. 11.3 ЗК РФ)
:3У365	1169	Малоэтажная многоквартирная жилая застройка (код - 2.1.1)	Образование земельного участка из земель, находящихся в муниципальной собственности (ст. 11.3 ЗК РФ)

Проектом межевания образование земельных участков, которые будут отнесены к территориям общего пользования, не предусмотрено.

2.1 Ведомость координат поворотных точек границ образуемых земельных участков, которые будут отнесены к имуществу общего пользования

Земельный участок : ЗУ51 Площадь 1304 кв. м.

Номер	X	Y	Дир.угол	Длина
1	4969548.5	5189029.08	101° 55' 18"	24,06
2	4969543.53	5189052.62	107° 5' 34"	12,69
3	4969539.8	5189064.75	110° 59' 29"	4,47
4	4969538.2	5189068.92	115° 32' 15"	6,98
5	4969535.19	5189075.22	119° 22' 10"	2,65
6	4969533.89	5189077.53	201° 49' 41"	12,02
7	4969522.73	5189073.06	201° 34' 35"	12,29
8	4969511.3	5189068.54	223° 33' 46"	1,97
9	4969509.87	5189067.18	290° 40' 20"	9,23
10	4969513.13	5189058.54	238° 51' 40"	3,36

11	4969511.39	5189055.66	327° 40' 42"	4,99
12	4969515.61	5189052.99	58° 7' 37"	5,51
13	4969518.52	5189057.67	327° 56' 3"	4,01
14	4969521.92	5189055.54	237° 57' 41"	5,49
15	4969519.01	5189050.89	245° 55' 58"	6,67
16	4969516.29	5189044.8	284° 15' 11"	8,98
17	4969518.5	5189036.1	281° 29' 5"	12,86
18	4969521.06	5189023.5	13° 11' 58"	7,97
19	4969528.82	5189025.32	326° 23' 11"	2,08
20	4969530.55	5189024.17	12° 54' 19"	5,28
21	4969535.7	5189025.35	64° 45' 7"	1,95
22	4969536.53	5189027.11	10° 57' 48"	7,78
23	4969544.17	5189028.59	6° 27' 23"	4,36

Земельный участок :ЗУЗ65 Площадь 1169 кв. м.

Номер	X	Y	Дир.угол	Длина
1	4969572.8	5189031.81	94° 4' 28"	18,3
2	4969571.5	5189050.06	178° 53' 15"	1,03
3	4969570.47	5189050.08	124° 55' 23"	34,67
4	4969550.62	5189078.51	127° 28' 34"	3,4
5	4969548.55	5189081.21	122° 8' 22"	5,43
6	4969545.66	5189085.81	209° 38' 39"	13,4
7	4969534.01	5189079.18	296° 55' 19"	1,44
8	4969534.66	5189077.9	205° 39' 55"	0,85
9	4969533.89	5189077.53	299° 22' 10"	2,65
10	4969535.19	5189075.22	295° 32' 15"	6,98
11	4969538.2	5189068.92	290° 59' 29"	4,47
12	4969539.8	5189064.75	287° 5' 34"	12,69
13	4969543.53	5189052.62	281° 55' 18"	24,06
14	4969548.5	5189029.08	11° 15' 8"	3,89
15	4969552.32	5189029.84	5° 29' 40"	20,57

3 Перечень и сведения о площади образуемых земельных участков, в отношении которых предполагаются резервирование и (или) изъятие для государственных или муниципальных нужд

Проектом межевания образование земельных участков, в отношении которых предполагаются резервирование и (или) изъятие для государственных или муниципальных нужд, не предусмотрено.


4 Сведения о границах территории, в отношении которой утвержден проект межевания


4.1 Ведомость координат характерных точек границ территории, в отношении которой утвержден проект межевания

Номер	X	Y	Дир.угол	Длина
1	4969572.8	5189031.81	94° 4' 28"	18,3
2	4969571.5	5189050.06	178° 53' 15"	1,03
3	4969570.47	5189050.08	124° 55' 23"	34,67
4	4969550.62	5189078.51	127° 28' 34"	3,4
5	4969548.55	5189081.21	122° 8' 22"	5,43
6	4969545.66	5189085.81	209° 38' 39"	13,4
7	4969534.01	5189079.18	296° 55' 19"	1,44
8	4969534.66	5189077.9	205° 39' 55"	0,85
9	4969533.89	5189077.53	201° 49' 41"	12,02
10	4969522.73	5189073.06	201° 34' 35"	12,29
11	4969511.3	5189068.54	223° 33' 46"	1,97
12	4969509.87	5189067.18	290° 40' 20"	9,23
13	4969513.13	5189058.54	238° 51' 40"	3,36
14	4969511.39	5189055.66	327° 40' 42"	4,99
15	4969515.61	5189052.99	58° 7' 37"	5,51
16	4969518.52	5189057.67	327° 56' 3"	4,01
17	4969521.92	5189055.54	237° 57' 41"	5,49
18	4969519.01	5189050.89	245° 55' 58"	6,67
19	4969516.29	5189044.8	284° 15' 11"	8,98
20	4969518.5	5189036.1	281° 29' 5"	12,86
21	4969521.06	5189023.5	13° 11' 58"	7,97
22	4969528.82	5189025.32	326° 23' 11"	2,08
23	4969530.55	5189024.17	12° 54' 19"	5,28
24	4969535.7	5189025.35	64° 45' 7"	1,95
25	4969536.53	5189027.11	10° 57' 48"	7,78
26	4969544.17	5189028.59	6° 27' 23"	4,36
27	4969548.5	5189029.08	11° 15' 8"	3,89
28	4969552.32	5189029.84	5° 29' 40"	20,57



ЧЕРТЕЖ МЕЖЕВАНИЯ ТЕРРИТОРИИ (УЛ. КАРАМАНОВА, 2, УЛ. КАРАМАНОВА, 2А) M 1:500

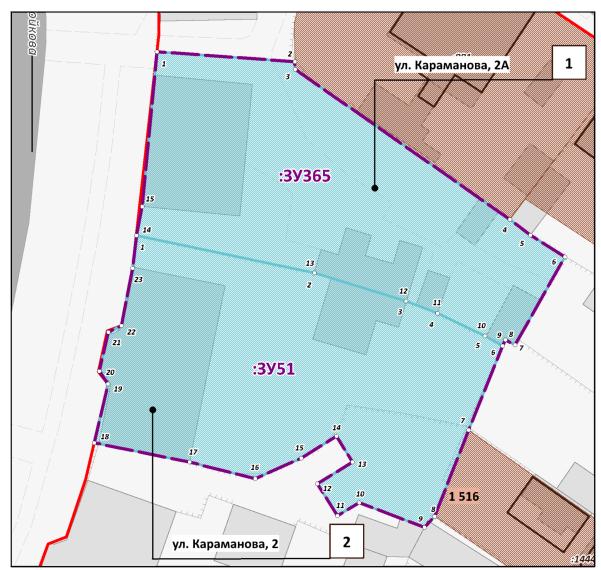

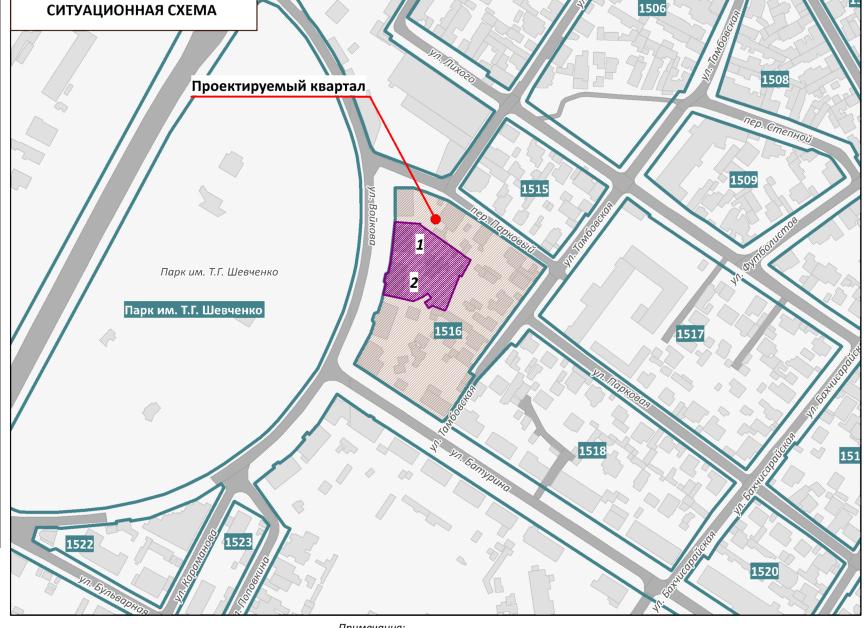

УСЛОВНЫЕ ОБОЗНАЧЕНИЯ

Границы проектируемой территории Красные линии действующие Границы существующих элементов планировочной структуры, 1516 номера существующих элементов планировочной структуры Границы существующих земельных участков :881 согласно сведениям ЕГРН Границы существующих объектов капитального строительства согласно сведениям ЕГРН Границы образуемых земельных участков, :3У51 условные номера образуемых земельных участков o **1** Номера поворотных точек образуемых земельных участков Здания, строения, сооружения

Улично-дорожная сеть, проезды

- 1. Границы существующих элементов планировочной структуры совпадают с действующими красными линиями.
- 2. Ведомости координат поворотных точек образуемых земельных участков, определенных картометрическим способом, приведены в текстовой части проекта межевания.
- 3. Линии отступа от красных линий в целях определения мест допустимого размещения зданий, строений, сооружений совпадают с красными линиями.
- 4. Настоящим проектом межевания установление границ публичных сервитутов не предусмотрено.

ПРОЕКТ МЕЖЕВАНИЯ ТЕРРИТОРИИ ПОД МНОГОКВАРТИРНЫМИ ДОМАМИ В ГРАНИЦАХ КВАРТАЛА 1516

ООО "ЦЕНТР ГРАДОСТРОИТЕЛЬНОГО ПЛАНИРОВАНИЯ"

ЧЕРТЕЖ МЕЖЕВАНИЯ ТЕРРИТОРИИ (УЛ. КАРАМАНОВА, 2, УЛ. КАРАМАНОВА, 2А)

Масштаб	1:500	Разработал	Билялова Л.М.	основная част		
Шифр проекта	ПМ12-20	Проверил	Щербаков А.А.	ОСНОВНАЯ ЧАСТ		
Дата		Согласовал	Матис Л.Я.	лист	1	



МУНИЦИПАЛЬНОЕ ОБРАЗОВАНИЕ ГОРОДСКОЙ ОКРУГ СИМФЕРОПОЛЬ РЕСПУБЛИКИ КРЫМ

ПРОЕКТ МЕЖЕВАНИЯ ТЕРРИТОРИИ ПОД МНОГОКВАРТИРНЫМИ ДОМАМИ

В ГРАНИЦАХ КВАРТАЛА 1518

(ул. Батурина, 4, ул. Батурина, 6, ул. Батурина, 8, ул. Батурина, 10, ул. Батурина, 14A)

РАЗДЕЛ 1. ОСНОВНАЯ ЧАСТЬ

Текстовая часть

ООО «ЦЕНТР Исполнитель: ГРАДОСТРОИТЕЛЬНОГО ПЛАНИРОВАНИЯ»

Шифр проекта: ПМ 12-20

Генеральный директор______ Л.Я. Матис

С И М Ф Е Р О П О Л Ь

СОДЕРЖАНИЕ

1 ПЕРЕЧЕНЬ И СВЕДЕНИЯ О ПЛОЩАДИ ОБРАЗУЕМЫХ ЗЕМЕЛЬНЫХ УЧАСТКОВ, В ТОМ ЧИСЛЕ ВОЗМОЖНЫЕ СПОСОБЫ ИХ ОБРАЗОВАНИЯ	₹ 3
1.1 Перечень земельных участков, сформированных до 21.03.2014 и учтенных в Едином государственном реестре недвижимости	
2 ПЕРЕЧЕНЬ И СВЕДЕНИЯ О ПЛОЩАДИ ОБРАЗУЕМЫХ ЗЕМЕЛЬНЫХ УЧАСТКОВ, КОТОРЫЕ БУДУТ ОТНЕСЕНЫ К ТЕРРИТОРИЯМ ОБЩЕГО ПОЛЬЗОВАНИЯ ИЛИ ИМУЩЕСТВУ ОБЩЕГО ПОЛЬЗОВАНИЯ	3
2.1 ВЕДОМОСТЬ КООРДИНАТ ПОВОРОТНЫХ ТОЧЕК ГРАНИЦ ОБРАЗУЕМЫХ ЗЕМЕЛЬНЫХ УЧАСТКОВ, КОТОРЫЕ БУДУТ ОТНЕСЕНЫ К ИМУЩЕСТВУ ОБЩЕГО ПОЛЬЗОВАНИЯ	4
3 ПЕРЕЧЕНЬ И СВЕДЕНИЯ О ПЛОЩАДИ ОБРАЗУЕМЫХ ЗЕМЕЛЬНЫХ УЧАСТКОВ, В ОТНОШЕНИИ КОТОРЫХ ПРЕДПОЛАГАЮТСЯ РЕЗЕРВИРОВАНИЕ И (ИЛИ) ИЗЪЯТИЕ ДЛЯ ГОСУДАРСТВЕННЫХ ИЛИ МУНИЦИПАЛЬНЫХ НУЖД	5
4 СВЕДЕНИЯ О ГРАНИЦАХ ТЕРРИТОРИИ, В ОТНОШЕНИИ КОТОРОЙ УТВЕРЖДЕН ПРОЕКТ МЕЖЕВАНИЯ	6
4.1 ВЕДОМОСТЬ КООРДИНАТ ХАРАКТЕРНЫХ ТОЧЕК ГРАНИЦ ТЕРРИТОРИИ, В ОТНОШЕНИИ КОТОРОЙ УТВЕРЖДЕН ПРОЕКТ МЕЖЕВАНИЯ	6

1 Перечень и сведения о площади образуемых земельных участков, в том числе возможные способы их образования

1.1 Перечень земельных участков, сформированных до 21.03.2014 и учтенных в Едином государственном реестре недвижимости

Земельные участки, сформированные до 21.03.2014 и учтенные в Едином государственном реестре недвижимости, в границах проектируемой территории отсутствуют.

1.2 Перечень земельных участков, сформированных после 21.03.2014 и учтенных в Едином государственном реестре недвижимости

Земельные участки, сформированные после 21.03.2014 и учтенные в Едином государственном реестре недвижимости, в границах проектируемой территории отсутствуют.

2 Перечень и сведения о площади образуемых земельных участков, которые будут отнесены к территориям общего пользования или имуществу общего пользования

Условный номер земельног о участка	Площадь земельного участка, кв.м	Вид разрешенного использования земельного участка	Возможный способ образования*
1	2	3	4
Образуем	ые земельные	участки, которые буд	ут отнесены к территориям общего пользования
-	-	-	-
Образуем	иые земельные		дут отнесены к имуществу общего пользования
:3У202	1070	Малоэтажная многоквартирная жилая застройка (код - 2.1.1)	Образование земельного участка из земель, находящихся в муниципальной собственности (ст. 11.3 ЗК РФ)
:3У203	990	Малоэтажная многоквартирная жилая застройка (код - 2.1.1)	Образование земельного участка из земель, находящихся в муниципальной собственности (ст. 11.3 ЗК РФ)
:3У204	681	Малоэтажная многоквартирная жилая застройка (код - 2.1.1)	Образование земельного участка из земель, находящихся в муниципальной собственности (ст. 11.3 ЗК РФ)
:3У206	537	Малоэтажная многоквартирная жилая застройка (код - 2.1.1)	Образование земельного участка из земель, находящихся в муниципальной собственности (ст. 11.3 ЗК РФ)
:3У210	676	Малоэтажная многоквартирная жилая застройка (код - 2.1.1)	Образование земельного участка из земель, находящихся в муниципальной собственности (ст. 11.3 ЗК РФ)

Проектом межевания образование земельных участков, которые будут отнесены к территориям общего пользования, не предусмотрено.

2.1 Ведомость координат поворотных точек границ образуемых земельных участков, которые будут отнесены к имуществу общего пользования

Земельный участок :3У202 Площадь 1070 кв. м.

Номер	X	Y	Дир.угол	Длина
1	4969460.2	5189090.27	123° 33' 28"	8,41
2	4969455.55	5189097.28	125° 20' 1"	13,05
3	4969448	5189107.93	33° 2' 47"	20,25
4	4969464.97	5189118.97	124° 55' 10"	1,29
5	4969464.23	5189120.03	36° 5' 54"	1,19
6	4969465.19	5189120.73	123° 5' 40"	6,14
7	4969461.84	5189125.87	213° 43' 41"	4,2
8	4969458.35	5189123.54	215° 6' 19"	5,39
9	4969453.94	5189120.44	298° 9' 2"	1,29
10	4969454.55	5189119.3	213° 3' 44"	11,9
11	4969444.58	5189112.81	213° 47' 27"	23,68
12	4969424.9	5189099.64	122° 6' 53"	2,22
13	4969423.72	5189101.52	213° 3' 18"	10,01
14	4969415.33	5189096.06	303° 55' 3"	6,99
15	4969419.23	5189090.26	303° 25' 52"	20,87
16	4969430.73	5189072.84	33° 23' 59"	12,59
17	4969441.24	5189079.77	305° 39' 19"	1,7
18	4969442.23	5189078.39	33° 28' 8"	21,54

Земельный участок :ЗУ203 Площадь 990 кв. м.

Номер	X	Y	Дир.угол	Длина
1	4969444.58	5189112.81	33° 3' 44"	11,9
2	4969454.55	5189119.3	118° 9' 2"	1,29
3	4969453.94	5189120.44	125° 7' 1"	6,01
4	4969450.48	5189125.36	215° 6' 3"	5,18
5	4969446.24	5189122.38	303° 55' 3"	0,7
6	4969446.63	5189121.8	212° 23' 53"	5,41
7	4969442.06	5189118.9	126° 11' 7"	7,2
8	4969437.81	5189124.71	219° 20' 44"	1,44
9	4969436.7	5189123.8	125° 19' 1"	6,94
10	4969432.69	5189129.46	152° 58' 35"	7,26
11	4969426.22	5189132.76	214° 41' 43"	4,11
12	4969422.84	5189130.42	215° 56' 25"	6,78
13	4969417.35	5189126.44	211° 54' 59"	21,87
14	4969398.79	5189114.88	302° 57' 19"	12,98
15	4969405.85	5189103.99	30° 7' 9"	3,61
16	4969408.97	5189105.8	303° 8' 37"	11,63
17	4969415.33	5189096.06	33° 3' 18"	10,01
18	4969423.72	5189101.52	302° 6' 53"	2,22
19	4969424.9	5189099.64	33° 47' 27"	23,68

Земельный участок :ЗУ204 Площадь 681 кв. м.

Номер	X	Y	Дир.угол	Длина
1	4969417.35	5189126.44	35° 56' 25"	6,78
2	4969422.84	5189130.42	124° 56' 16"	4,33
3	4969420.36	5189133.97	39° 48' 20"	1,72
4	4969421.68	5189135.07	133° 53' 44"	11,74
5	4969413.54	5189143.53	130° 37' 32"	7,69
6	4969408.53	5189149.37	205° 42' 15"	3,27
7	4969405.58	5189147.95	213° 58' 7"	23,39
8	4969386.18	5189134.88	302° 14' 34"	18,67
9	4969396.14	5189119.09	302° 11' 19"	4,97
10	4969398.79	5189114.88	31° 54' 59"	21,87

Земельный участок : ЗУ206 Площадь 537 кв. м.

Номер	X	Y	Дир.угол	Длина
1	4969417.9	5189186.16	125° 46' 44"	23,74
2	4969404.02	5189205.42	216° 39' 32"	22,28
3	4969386.15	5189192.12	303° 7' 58"	23,38
4	4969398.93	5189172.54	35° 40' 39"	23,35

Земельный участок :ЗУ210 Площадь 676 кв. м.

Номер	X	Y	Дир.угол	Длина
1	4969385.65	5189230.07	127° 23' 35"	12,93
2	4969377.8	5189240.34	36° 19' 37"	0,42
3	4969378.14	5189240.59	125° 57' 2"	5,48
4	4969374.92	5189245.03	217° 9' 52"	0,78
5	4969374.3	5189244.56	128° 33' 43"	14,63
6	4969365.18	5189256	215° 4' 18"	20,01
7	4969348.8	5189244.5	306° 17' 24"	13,63
8	4969356.87	5189233.51	308° 22' 23"	3,43
9	4969359	5189230.82	308° 29' 11"	5,67
10	4969362.53	5189226.38	303° 16' 41"	9,64
11	4969367.82	5189218.32	33° 23' 6"	21,35

3 Перечень и сведения о площади образуемых земельных участков, в отношении которых предполагаются резервирование и (или) изъятие для государственных или муниципальных нужд

Проектом межевания образование земельных участков, в отношении которых предполагаются резервирование и (или) изъятие для государственных или муниципальных нужд, не предусмотрено.

4 Сведения о границах территории, в отношении которой утвержден проект межевания


4.1 Ведомость координат характерных точек границ территории, в отношении которой утвержден проект межевания

Номер	X	Y	Дир.угол	Длина
Контур 1	1	-	r , ± v	,
1	4969417.9	5189186.16	125° 46' 44"	23,74
2	4969404.02	5189205.42	216° 39' 32"	22,28
3	4969386.15	5189192.12	303° 7' 58"	23,38
4	4969398.93	5189172.54	35° 40' 39"	23,35
Номер	X	Y	Дир.угол	Длина
Контур 2	2			, ,
5	4969385.65	5189230.07	127° 23' 35"	12,93
6	4969377.8	5189240.34	36° 19' 37"	0,42
7	4969378.14	5189240.59	125° 57' 2"	5,48
8	4969374.92	5189245.03	217° 9' 52"	0,78
9	4969374.3	5189244.56	128° 33' 43"	14,63
10	4969365.18	5189256	215° 4' 18"	20,01
11	4969348.8	5189244.5	306° 17' 24"	13,63
12	4969356.87	5189233.51	308° 22' 23"	3,43
13	4969359	5189230.82	308° 29' 11"	5,67
14	4969362.53	5189226.38	303° 16' 41"	9,64
15	4969367.82	5189218.32	33° 23' 6"	21,35
Номер	X	Y	Дир.угол	Длина
Контур 3			<u></u>	
16	4969460.19	5189090.28	123° 32' 19"	8,4
17	4969455.55	5189097.28	125° 20' 1"	13,05
18	4969448	5189107.93	33° 2' 47"	20,25
19	4969464.97	5189118.97	124° 55' 10"	1,29
20	4969464.23	5189120.03	36° 5' 54"	1,19
21	4969465.19	5189120.73	123° 5' 40"	6,14
22	4969461.84	5189125.87	213° 43' 41"	4,2
23	4969458.35	5189123.54	215° 6' 19"	5,39
24	4969453.94	5189120.44	125° 7' 1"	6,01
25	4969450.48	5189125.36	215° 6' 3"	5,18
26	4969446.24	5189122.38	303° 55' 3"	0,7
27	4969446.63	5189121.8	212° 23' 53"	5,41
28	4969442.06	5189118.9	126° 11' 7"	7,2
29	4969437.81	5189124.71	219° 20' 44"	1,44
30	4969436.7	5189123.8	125° 19' 1"	6,94
31	4969432.69	5189129.46	152° 58' 35"	7,26
32	4969426.22	5189132.76	214° 41' 43"	4,11
33	4969422.84	5189130.42	124° 56' 16"	4,33
34	4969420.36	5189133.97	39° 48' 20"	1,72
35	4969421.68	5189135.07	133° 53' 44"	11,74
36	4969413.54	5189143.53	130° 37' 32"	7,69
37	4969408.53	5189149.37	205° 42' 15"	3,27
38	4969405.58	5189147.95	213° 58' 7"	23,39

39	4969386.18	5189134.88	302° 14' 34"	18,67
40	4969396.14	5189119.09	302° 11' 19"	4,97
41	4969398.79	5189114.88	302° 57' 19"	12,98
42	4969405.85	5189103.99	30° 7' 9"	3,61
43	4969408.97	5189105.8	303° 8' 37"	11,63
44	4969415.33	5189096.06	303° 55' 3"	6,99
45	4969419.23	5189090.26	303° 25' 52"	20,87
46	4969430.73	5189072.84	33° 23' 59"	12,59
47	4969441.24	5189079.77	305° 39' 19"	1,7
48	4969442.23	5189078.39	33° 30' 20"	21,54



ЧЕРТЕЖ МЕЖЕВАНИЯ ТЕРРИТОРИИ (УЛ. БАТУРИНА, 4, УЛ. БАТУРИНА, 6, УЛ. БАТУРИНА, 8, УЛ. БАТУРИНА, 10, УЛ. БАТУРИНА, 14A) М 1:500

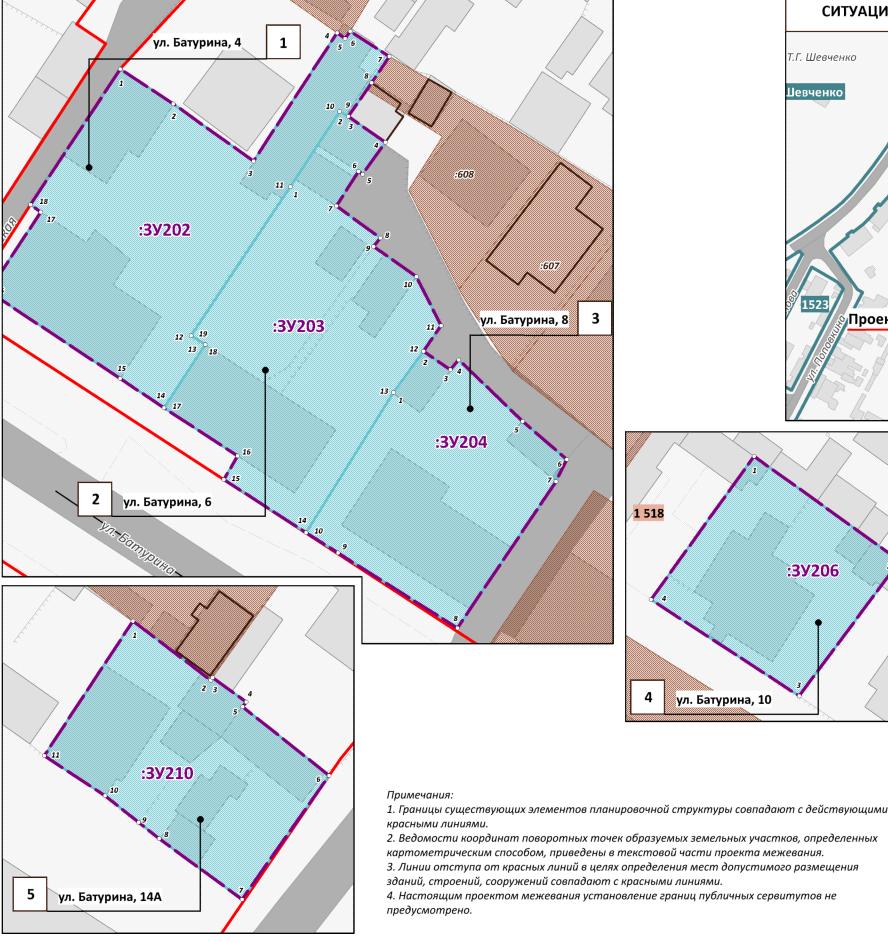

Т.Г. Шевченко 1516 1518 3 1518 4 1520 УСЛОВНЫЕ ОБОЗНАЧЕНИЯ

Границы проектируемой территории Красные линии действующие Границы существующих элементов планировочной структуры, 1518 номера существующих элементов планировочной структуры Границы существующих земельных участков согласно сведениям ЕГРН Границы существующих объектов капитального строительства согласно сведениям ЕГРН Границы образуемых земельных участков, :3У202 условные номера образуемых земельных участков o **1** Номера поворотных точек образуемых земельных участков Здания, строения, сооружения Улично-дорожная сеть, проезды

ПРОЕКТ МЕЖЕВАНИЯ ТЕРРИТОРИИ ПОД МНОГОКВАРТИРНЫМИ ДОМАМИ В ГРАНИЦАХ КВАРТАЛА 1518

ООО "ЦЕНТР ГРАДОСТРОИТЕЛЬНОГО ПЛАНИРОВАНИЯ"

ЧЕРТЕЖ МЕЖЕВАНИЯ ТЕРРИТОРИИ (УЛ. БАТУРИНА, 4, УЛ. БАТУРИНА, 6, УЛ. БАТУРИНА, 8, УЛ. БАТУРИНА, 10, УЛ. БАТУРИНА, 14A)

Масштаб	1:500	Разработал	Билялова Л.М.	OCHOBINA IIACI	rL.
Шифр проекта	ПМ12-20	Проверил	Щербаков А.А.	ОСНОВНАЯ ЧАСТЬ	
Дата		Согласовал	Матис Л.Я.	лист	1



МУНИЦИПАЛЬНОЕ ОБРАЗОВАНИЕ ГОРОДСКОЙ ОКРУГ СИМФЕРОПОЛЬ РЕСПУБЛИКИ КРЫМ

ПРОЕКТ МЕЖЕВАНИЯ ТЕРРИТОРИИ ПОД МНОГОКВАРТИРНЫМИ ДОМАМИ

В ГРАНИЦАХ КВАРТАЛА 1520 (ул. Батурина/ул. Бахчисарайская, 18/42)

РАЗДЕЛ 1. ОСНОВНАЯ ЧАСТЬ

Текстовая часть

ООО «ЦЕНТР Исполнитель: ГРАДОСТРОИТЕЛЬНОГО

ПЛАНИРОВАНИЯ»

Шифр проекта: ПМ 12-20

Генеральный директор______ Л.Я. Матис

СИМФЕРОПОЛЬ

2 0 2 0

СОДЕРЖАНИЕ

1 ПЕРЕЧЕНЬ И СВЕДЕНИЯ О ПЛОЩАДИ ОБРАЗУЕМЫХ ЗЕМЕЛЬНЫХ УЧАСТКОВ, В ТОМ ЧИСЛ ВОЗМОЖНЫЕ СПОСОБЫ ИХ ОБРАЗОВАНИЯ	
1.1 Перечень земельных участков, сформированных до 21.03.2014 и учтенных в Едином государственном реестре недвижимости	
2 ПЕРЕЧЕНЬ И СВЕДЕНИЯ О ПЛОЩАДИ ОБРАЗУЕМЫХ ЗЕМЕЛЬНЫХ УЧАСТКОВ, КОТОРЫЕ БУДУТ ОТНЕСЕНЫ К ТЕРРИТОРИЯМ ОБЩЕГО ПОЛЬЗОВАНИЯ ИЛИ ИМУЩЕСТВУ ОБЩЕГО ПОЛЬЗОВАНИЯ	3
2.1 ВЕДОМОСТЬ КООРДИНАТ ПОВОРОТНЫХ ТОЧЕК ГРАНИЦ ОБРАЗУЕМЫХ ЗЕМЕЛЬНЫХ УЧАСТКОВ, КОТОРЫЕ БУДУТ ОТНЕСЕНЫ К ИМУЩЕСТВУ ОБЩЕГО ПОЛЬЗОВАНИЯ	3
З ПЕРЕЧЕНЬ И СВЕДЕНИЯ О ПЛОЩАДИ ОБРАЗУЕМЫХ ЗЕМЕЛЬНЫХ УЧАСТКОВ, В ОТНОШЕНИИ КОТОРЫХ ПРЕДПОЛАГАЮТСЯ РЕЗЕРВИРОВАНИЕ И (ИЛИ) ИЗЪЯТИЕ ДЛЯ ГОСУДАРСТВЕННЫХ ИЛИ МУНИЦИПАЛЬНЫХ НУЖД	4
4 СВЕДЕНИЯ О ГРАНИЦАХ ТЕРРИТОРИИ, В ОТНОШЕНИИ КОТОРОЙ УТВЕРЖДЕН ПРОЕКТ МЕЖЕВАНИЯ	4
4.1 ВЕДОМОСТЬ КООРДИНАТ ХАРАКТЕРНЫХ ТОЧЕК ГРАНИЦ ТЕРРИТОРИИ, В ОТНОШЕНИИ КОТОРОЙ УТВЕРЖДЕН	4

1 Перечень и сведения о площади образуемых земельных участков, в том числе возможные способы их образования

1.1 Перечень земельных участков, сформированных до 21.03.2014 и учтенных в Едином государственном реестре недвижимости

Земельные участки, сформированные до 21.03.2014 и учтенные в Едином государственном реестре недвижимости, в границах проектируемой территории отсутствуют.

1.2 Перечень земельных участков, сформированных после 21.03.2014 и учтенных в Едином государственном реестре недвижимости

Земельные участки, сформированные после 21.03.2014 и учтенные в Едином государственном реестре недвижимости, в границах проектируемой территории отсутствуют.

2 Перечень и сведения о площади образуемых земельных участков, которые будут отнесены к территориям общего пользования или имуществу общего пользования

Условный номер земельног о участка	Площадь земельного	Вид разрешенного использования земельного участка	Возможный способ образования*
1	2	3	4
Образуемые земельные участки, которые будут отнесены к территориям общего пользован			
-	-	-	-
Образуем	мые земельные	е участки, которые бу	дут отнесены к имуществу общего пользования
:3У10	2794	Малоэтажная многоквартирная жилая застройка (код - 2.1.1)	Образование земельного участка из земель, находящихся в муниципальной собственности (ст. 11.3 ЗК РФ)

Проектом межевания образование земельных участков, которые будут отнесены к территориям общего пользования, не предусмотрено.

2.1 Ведомость координат поворотных точек границ образуемых земельных участков, которые будут отнесены к имуществу общего пользования

Земельный участок : ЗУ10 Площадь 2794 кв. м.

Номер	X	Y	Дир.угол	Длина
1	4969335.87	5189251.04	125° 17' 18"	4,28
2	4969333.4	5189254.53	32° 5' 59"	12,89
3	4969344.32	5189261.38	99° 45' 42"	0,94
4	4969344.16	5189262.31	124° 42' 21"	40,99
5	4969320.82	5189296.01	126° 26' 59"	36,81
6	4969298.95	5189325.62	212° 32' 39"	5,41
7	4969294.39	5189322.71	122° 27' 16"	5,27
8	4969291.56	5189327.16	215° 9' 16"	23,12
9	4969272.66	5189313.85	303° 7' 25"	27,49
10	4969287.68	5189290.83	214° 2' 33"	3,61
11	4969284.69	5189288.81	303° 24' 36"	60,71
12	4969318.12	5189238.13	36° 1' 45"	21,95

3 Перечень и сведения о площади образуемых земельных участков, в отношении которых предполагаются резервирование и (или) изъятие для государственных или муниципальных нужд

Проектом межевания образование земельных участков, в отношении которых предполагаются резервирование и (или) изъятие для государственных или муниципальных нужд, не предусмотрено.


4 Сведения о границах территории, в отношении которой утвержден проект межевания

4.1 Ведомость координат характерных точек границ территории, в отношении которой утвержден проект межевания

Координаты характерных точек границ территории, в отношении которой утвержден проект межевания, совпадают с координатами образуемого земельного участка.



ЧЕРТЕЖ МЕЖЕВАНИЯ ТЕРРИТОРИИ (УЛ. БАТУРИНА/УЛ. БАХЧИСАРАЙСКАЯ, 18/42) М 1:500

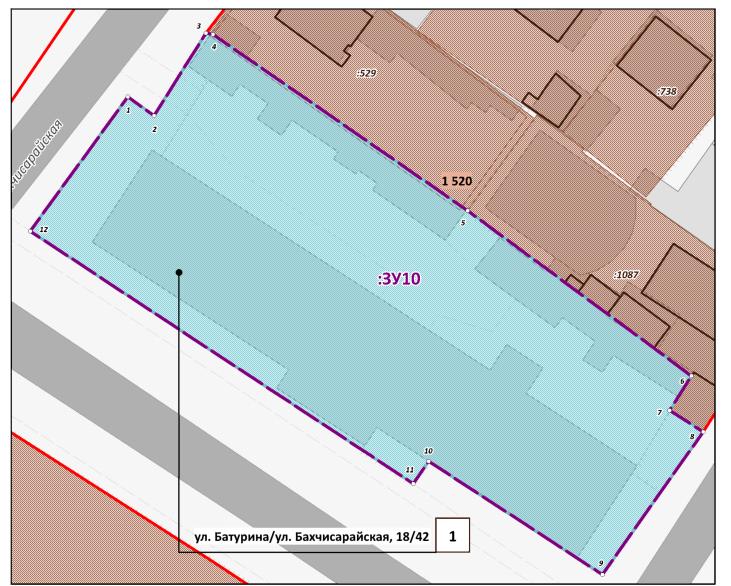



УСЛОВНЫЕ ОБОЗНАЧЕНИЯ

	Границы проектируемой территории
	Красные линии действующие
1520	Границы существующих элементов планировочной структуры, номера существующих элементов планировочной структуры
:1087	Границы существующих земельных участков согласно сведениям ЕГРН
	Границы существующих объектов капитального строительства согласно сведениям ЕГРН
:3У10	Границы образуемых земельных участков, условные номера образуемых земельных участков
o 1	Номера поворотных точек образуемых земельных участков
	Здания, строения, сооружения
	Улично-дорожная сеть, проезды

Примечания:

- 1. Границы существующих элементов планировочной структуры совпадают с действующими красными линиями.
- 2. Ведомости координат поворотных точек образуемых земельных участков, определенных картометрическим способом, приведены в текстовой части проекта межевания.
- 3. Линии отступа от красных линий в целях определения мест допустимого размещения зданий, строений, сооружений совпадают с красными линиями.
- 4. Настоящим проектом межевания установление границ публичных сервитутов не предусмотрено.

ПРОЕКТ МЕЖЕВАНИЯ ТЕРРИТОРИИ ПОД МНОГОКВАРТИРНЫМИ ДОМАМИ В ГРАНИЦАХ КВАРТАЛА 1520

ООО "ЦЕНТР ГРАДОСТРОИТЕЛЬНОГО ПЛАНИРОВАНИЯ"

ЧЕРТЕЖ МЕЖЕВАНИЯ ТЕРРИТОРИИ (УЛ. БАТУРИНА/УЛ. БАХЧИСАРАЙСКАЯ, 18/42)

Масштаб	1:500	Разработал	Билялова Л.М.	ОСНОВНАЯ ЧАСТ	-1
Шифр проекта	ПМ12-20	Проверил	Щербаков А.А.	ОСПОВНАЯ ЧАСТ	Б
Дата		Согласовал	Матис Л.Я.	лист	1



МУНИЦИПАЛЬНОЕ ОБРАЗОВАНИЕ ГОРОДСКОЙ ОКРУГ СИМФЕРОПОЛЬ РЕСПУБЛИКИ КРЫМ

ПРОЕКТ МЕЖЕВАНИЯ ТЕРРИТОРИИ ПОД МНОГОКВАРТИРНЫМИ ДОМАМИ

В ГРАНИЦАХ КВАРТАЛА 1522 (ул. Караманова, 3)

РАЗДЕЛ 1. ОСНОВНАЯ ЧАСТЬ

Текстовая часть

Исполнитель:

ООО «ЦЕНТР ГРАДОСТРОИТЕЛЬНОГО ПЛАНИРОВАНИЯ»

Шифр проекта: ПМ 12-20

Генеральный директор______ Л.Я. Матис

СИМФЕРОПОЛЬ

2 0 2 0

СОДЕРЖАНИЕ

1 ПЕРЕЧЕНЬ И СВЕДЕНИЯ О ПЛОЩАДИ ОБРАЗУЕМЫХ ЗЕМЕЛЬНЫХ УЧАСТКОВ, В ТОМ ЧИ ВОЗМОЖНЫЕ СПОСОБЫ ИХ ОБРАЗОВАНИЯ	
1.1 Перечень земельных участков, сформированных до 21.03.2014 и учтенных в Едином государственном реестре недвижимости	
2 ПЕРЕЧЕНЬ И СВЕДЕНИЯ О ПЛОЩАДИ ОБРАЗУЕМЫХ ЗЕМЕЛЬНЫХ УЧАСТКОВ, КОТОРЫІ БУДУТ ОТНЕСЕНЫ К ТЕРРИТОРИЯМ ОБЩЕГО ПОЛЬЗОВАНИЯ ИЛИ ИМУЩЕСТВУ ОБЩЕГО ПОЛЬЗОВАНИЯ	0
2.1 ВЕДОМОСТЬ КООРДИНАТ ПОВОРОТНЫХ ТОЧЕК ГРАНИЦ ОБРАЗУЕМЫХ ЗЕМЕЛЬНЫХ УЧАСТКОВ, КОТОРЫЕ БУД ОТНЕСЕНЫ К ИМУЩЕСТВУ ОБЩЕГО ПОЛЬЗОВАНИЯ	
З ПЕРЕЧЕНЬ И СВЕДЕНИЯ О ПЛОЩАДИ ОБРАЗУЕМЫХ ЗЕМЕЛЬНЫХ УЧАСТКОВ, В ОТНОШЕНИИ КОТОРЫХ ПРЕДПОЛАГАЮТСЯ РЕЗЕРВИРОВАНИЕ И (ИЛИ) ИЗЪЯТИЕ ДЛЯ ГОСУДАРСТВЕННЫХ ИЛИ МУНИЦИПАЛЬНЫХ НУЖД	4
4 СВЕДЕНИЯ О ГРАНИЦАХ ТЕРРИТОРИИ, В ОТНОШЕНИИ КОТОРОЙ УТВЕРЖДЕН ПРОЕКТ МЕЖЕВАНИЯ	4
4.1 ВЕДОМОСТЬ КООРДИНАТ ХАРАКТЕРНЫХ ТОЧЕК ГРАНИЦ ТЕРРИТОРИИ, В ОТНОШЕНИИ КОТОРОЙ УТВЕРЖДЕН ПРОЕКТ МЕЖЕВАНИЯ	

1 Перечень и сведения о площади образуемых земельных участков, в том числе возможные способы их образования

1.1 Перечень земельных участков, сформированных до 21.03.2014 и учтенных в Едином государственном реестре недвижимости

Земельные участки, сформированные до 21.03.2014 и учтенные в Едином государственном реестре недвижимости, в границах проектируемой территории отсутствуют.

1.2 Перечень земельных участков, сформированных после 21.03.2014 и учтенных в Едином государственном реестре недвижимости

Земельные участки, сформированные после 21.03.2014 и учтенные в Едином государственном реестре недвижимости, в границах проектируемой территории отсутствуют.

2 Перечень и сведения о площади образуемых земельных участков, которые будут отнесены к территориям общего пользования или имуществу общего пользования

Условный номер земельног о участка	Площадь земельного	Вид разрешенного использования земельного участка	Возможный способ образования*	
1	2	3	4	
Образуем	Образуемые земельные участки, которые будут отнесены к территориям общего пользовани			
-	-	-	-	
Образуем	мые земельные	е участки, которые бу	дут отнесены к имуществу общего пользования	
:3У366	1337	Многоэтажная жилая застройка (высотная застройка) (код - 2.6)	Образование земельного участка из земель, находящихся в муниципальной собственности (ст. 11.3 ЗК РФ)	

Проектом межевания образование земельных участков, которые будут отнесены к территориям общего пользования, не предусмотрено.

2.1 Ведомость координат поворотных точек границ образуемых земельных участков, которые будут отнесены к имуществу общего пользования

Земельный участок : ЗУЗ66 Площадь 1337 кв. м.

Номер	X	Y	Дир.угол	Длина
1	4969360.14	5188843.91	81° 3' 18"	14,02
2	4969362.32	5188857.76	68° 7' 6"	35,77
3	4969375.65	5188890.95	57° 40' 47"	14,27
4	4969383.28	5188903.01	209° 28' 20"	5,73
5	4969378.29	5188900.19	118° 34' 15"	5,75
6	4969375.54	5188905.24	119° 24' 26"	0,63
7	4969375.23	5188905.79	207° 56' 51"	47,45
8	4969333.31	5188883.55	298° 12' 18"	26,72
9	4969345.94	5188860	299° 8' 3"	0,7
10	4969346.28	5188859.39	27° 34' 55"	0,76
11	4969346.95	5188859.74	298° 3' 6"	4,83
12	4969349.22	5188855.48	294° 38' 27"	6,26
13	4969351.83	5188849.79	300° 19' 3"	6,08
14	4969354.9	5188844.54	353° 8' 39"	5,28

3 Перечень и сведения о площади образуемых земельных участков, в отношении которых предполагаются резервирование и (или) изъятие для государственных или муниципальных нужд

Проектом межевания образование земельных участков, в отношении которых предполагаются резервирование и (или) изъятие для государственных или муниципальных нужд, не предусмотрено.


4 Сведения о границах территории, в отношении которой утвержден проект межевания

4.1 Ведомость координат характерных точек границ территории, в отношении которой утвержден проект межевания

Координаты характерных точек границ территории, в отношении которой утвержден проект межевания, совпадают с координатами образуемого земельного участка.



ЧЕРТЕЖ МЕЖЕВАНИЯ ТЕРРИТОРИИ (УЛ. КАРАМАНОВА, 3) М 1:500

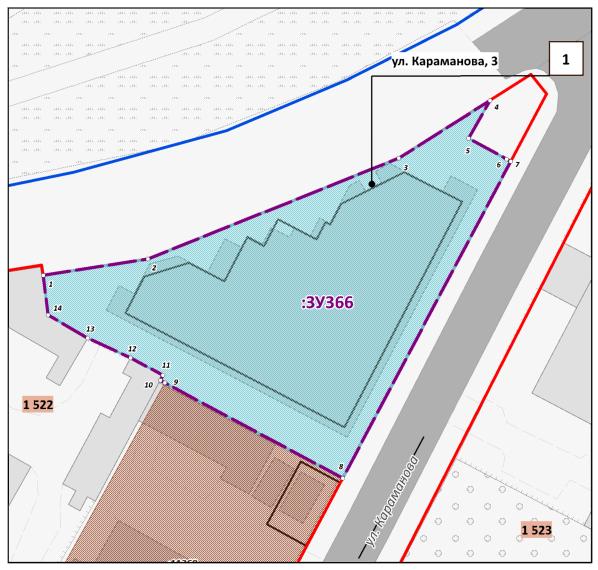



УСЛОВНЫЕ ОБОЗНАЧЕНИЯ

Границы проектируемой территории

Красные линии действующие

Границы существующих элементов планировочной структуры, номера существующих элементов планировочной структуры
Границы существующих земельных участков согласно сведениям ЕГРН

Границы существующих объектов капитального строительства согласно сведениям ЕГРН

Границы образуемых земельных участков, условные номера образуемых земельных участков

1 Номера поворотных точек образуемых земельных участков

Здания, строения, сооружения

Улично-дорожная сеть, проезды

- 1. Границы существующих элементов планировочной структуры совпадают с действующими красными линиями.
- 2. Ведомости координат поворотных точек образуемых земельных участков, определенных картометрическим способом, приведены в текстовой части проекта межевания.
- 3. Линии отступа от красных линий в целях определения мест допустимого размещения зданий, строений, сооружений совпадают с красными линиями.
- Настоящим проектом межевания установление границ публичных сервитутов не предусмотрено.

ПРОЕЛТ МЕЖЕВУПИЯ ТЕВРИТОВИИ ПО В МПОСОЛВУВТИВПРИМИ	ООО "ЦЕНТР
ПРОЕКТ МЕЖЕВАНИЯ ТЕРРИТОРИИ ПОД МНОГОКВАРТИРНЫМИ ДОМАМИ В ГРАНИЦАХ КВАРТАЛА 1522	ГРАДОСТРОИТЕЛЬНОГО ПЛАНИРОВАНИЯ"

ЧЕРТЕЖ МЕЖЕВАНИЯ ТЕРРИТОРИИ (УЛ. КАРАМАНОВА, 3)

Масштаб	1:500	Разработал	Билялова Л.М.	ОСНОВНАЯ ЧАСТЬ	
Шифр проекта	ПМ12-20	Проверил	Щербаков А.А.	ОСНОВНАЯ ЧАСТ	D
Дата		Согласовал	Матис Л.Я.	лист	1



МУНИЦИПАЛЬНОЕ ОБРАЗОВАНИЕ ГОРОДСКОЙ ОКРУГ СИМФЕРОПОЛЬ РЕСПУБЛИКИ КРЫМ

ПРОЕКТ МЕЖЕВАНИЯ ТЕРРИТОРИИ ПОД МНОГОКВАРТИРНЫМИ ДОМАМИ

В ГРАНИЦАХ КВАРТАЛА 1524 (ул. Севастопольская/ул. Бульварная, 66/1)

РАЗДЕЛ 1. ОСНОВНАЯ ЧАСТЬ

Текстовая часть

ООО «ЦЕНТР Исполнитель: ГРАДОСТРОИТЕЛЬНОГО

ПЛАНИРОВАНИЯ»

Шифр проекта: ПМ 12-20

Генеральный директор______ Л.Я. Матис

СИМФЕРОПОЛЬ

2 0 2 0

СОДЕРЖАНИЕ

	ПЕРЕЧЕНЬ И СВЕДЕНИЯ О ПЛОЩАДИ ОБРАЗУЕМЫХ ЗЕМЕЛЬНЫХ УЧАСТКОВ, В ТОМ ЧИСЛЕ ОЗМОЖНЫЕ СПОСОБЫ ИХ ОБРАЗОВАНИЯ	
	1.1 Перечень земельных участков, сформированных до 21.03.2014 и учтенных в Едином государственном реестре недвижимости	
2 I БХ	ПЕРЕЧЕНЬ И СВЕДЕНИЯ О ПЛОЩАДИ ОБРАЗУЕМЫХ ЗЕМЕЛЬНЫХ УЧАСТКОВ, КОТОРЫЕ УДУТ ОТНЕСЕНЫ К ТЕРРИТОРИЯМ ОБЩЕГО ПОЛЬЗОВАНИЯ ИЛИ ИМУЩЕСТВУ ОБЩЕГО ОЛЬЗОВАНИЯ	
	2.1 ВЕДОМОСТЬ КООРДИНАТ ПОВОРОТНЫХ ТОЧЕК ГРАНИЦ ОБРАЗУЕМЫХ ЗЕМЕЛЬНЫХ УЧАСТКОВ, КОТОРЫЕ БУДУТ ОТНЕСЕНЫ К ИМУЩЕСТВУ ОБЩЕГО ПОЛЬЗОВАНИЯ	3
Ο΄ Γ(ПЕРЕЧЕНЬ И СВЕДЕНИЯ О ПЛОЩАДИ ОБРАЗУЕМЫХ ЗЕМЕЛЬНЫХ УЧАСТКОВ, В ГНОШЕНИИ КОТОРЫХ ПРЕДПОЛАГАЮТСЯ РЕЗЕРВИРОВАНИЕ И (ИЛИ) ИЗЪЯТИЕ ДЛЯ ОСУДАРСТВЕННЫХ ИЛИ МУНИЦИПАЛЬНЫХ НУЖДСВЕДЕНИЯ О ГРАНИЦАХ ТЕРРИТОРИИ, В ОТНОШЕНИИ КОТОРОЙ УТВЕРЖДЕН ПРОЕКТ	.3
	ЕЖЕВАНИЯ	.4
	4.1 ВЕДОМОСТЬ КООРДИНАТ ХАРАКТЕРНЫХ ТОЧЕК ГРАНИЦ ТЕРРИТОРИИ, В ОТНОШЕНИИ КОТОРОЙ УТВЕРЖДЕН ПРОЕКТ МЕЖЕВАНИЯ	4

1 Перечень и сведения о площади образуемых земельных участков, в том числе возможные способы их образования

1.1 Перечень земельных участков, сформированных до 21.03.2014 и учтенных в Едином государственном реестре недвижимости

Земельные участки, сформированные до 21.03.2014 и учтенные в Едином государственном реестре недвижимости, в границах проектируемой территории отсутствуют.

1.2 Перечень земельных участков, сформированных после 21.03.2014 и учтенных в Едином государственном реестре недвижимости

Земельные участки, сформированные после 21.03.2014 и учтенные в Едином государственном реестре недвижимости, в границах проектируемой территории отсутствуют.

2 Перечень и сведения о площади образуемых земельных участков, которые будут отнесены к территориям общего пользования или имуществу общего пользования

Условный номер земельног о участка	Площадь земельного	Вид разрешенного использования земельного участка	Возможный способ образования*	
1	2	3	4	
Образуем	Образуемые земельные участки, которые будут отнесены к территориям общего пользован			
-	-	-	-	
Образуем	мые земельные	е участки, которые бу	дут отнесены к имуществу общего пользования	
:3У145	1734	Малоэтажная многоквартирная жилая застройка (код - 2.1.1)	Образование земельного участка из земель, находящихся в муниципальной собственности (ст. 11.3 ЗК РФ)	

Проектом межевания образование земельных участков, которые будут отнесены к территориям общего пользования, не предусмотрено.

2.1 Ведомость координат поворотных точек границ образуемых земельных участков, которые будут отнесены к имуществу общего пользования

Земельный участок :ЗУ145 Площадь 1734 кв. м.

Номер	X	Y	Дир.угол	Длина
1	4969340.29	5188747.2	78° 48' 15"	7,88
2	4969341.82	5188754.93	118° 58' 7"	10,34
3	4969336.81	5188763.98	117° 57' 56"	36,59
4	4969319.65	5188796.3	208° 50' 39"	28,56
5	4969294.63	5188782.52	296° 35' 6"	25,81
6	4969306.18	5188759.44	206° 5' 48"	7,66
7	4969299.3	5188756.07	296° 12' 43"	26,85
8	4969311.16	5188731.98	27° 35' 11"	32,87

3 Перечень и сведения о площади образуемых земельных участков, в отношении которых предполагаются резервирование и (или) изъятие для государственных или муниципальных нужд

Проектом межевания образование земельных участков, в отношении которых предполагаются резервирование и (или) изъятие для государственных или муниципальных нужд, не предусмотрено.


4 Сведения о границах территории, в отношении которой утвержден проект межевания

4.1 Ведомость координат характерных точек границ территории, в отношении которой утвержден проект межевания

Координаты характерных точек границ территории, в отношении которой утвержден проект межевания, совпадают с координатами образуемого земельного участка.



ЧЕРТЕЖ МЕЖЕВАНИЯ ТЕРРИТОРИИ (УЛ. СЕВАСТОПОЛЬСКАЯ/УЛ. БУЛЬВАРНАЯ, 66/1) М 1:500

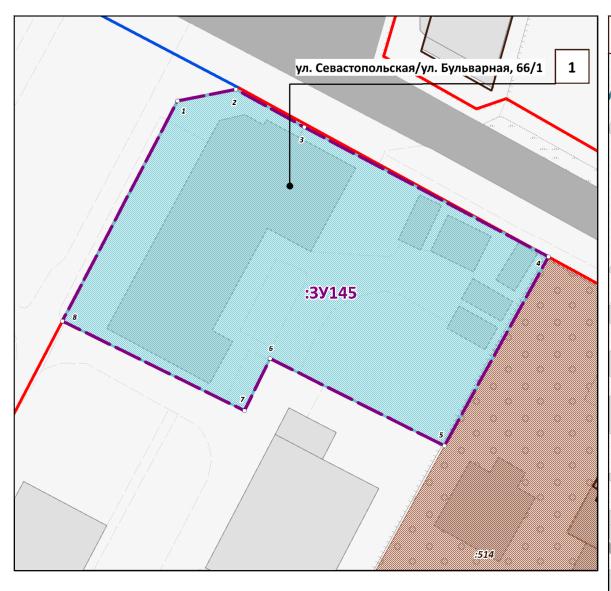



УСЛОВНЫЕ ОБОЗНАЧЕНИЯ

Границы проектируемой территории

Красные линии действующие

Границы существующих элементов планировочной структуры, номера существующих элементов планировочной структуры
Границы существующих земельных участков согласно сведениям ЕГРН

Границы существующих объектов капитального строительства согласно сведениям ЕГРН

Границы образуемых земельных участков, условные номера образуемых земельных участков

1 Номера поворотных точек образуемых земельных участков

Здания, строения, сооружения

Улично-дорожная сеть, проезды

Ппимечания

- 1. Границы существующих элементов планировочной структуры совпадают с действующими красными линиями.
- 2. Ведомости координат поворотных точек образуемых земельных участков, определенных картометрическим способом, приведены в текстовой части проекта межевания.
- 3. Линии отступа от красных линий в целях определения мест допустимого размещения зданий, строений, сооружений совпадают с красными линиями.
- Настоящим проектом межевания установление границ публичных сервитутов не предусмотрено.

ПРОЕКТ МЕЖЕВАНИЯ ТЕРРИТОРИИ ПОД МНОГОКВАРТИРНЫМИ ДОМАМИ В ГРАНИЦАХ КВАРТАЛА 1524

ООО "ЦЕНТР ГРАДОСТРОИТЕЛЬНОГО ПЛАНИРОВАНИЯ"

ЧЕРТЕЖ МЕЖЕВАНИЯ ТЕРРИТОРИИ (УЛ. СЕВАСТОПОЛЬСКАЯ/УЛ. БУЛЬВАРНАЯ, 66/1)

	Масштаб	1:500	Разработал	Билялова Л.М.	ОСНОВНАЯ ЧАСТЬ	
	Шифр проекта	ПМ12-20	Проверил	Щербаков А.А.		
	Дата		Согласовал	Матис Л.Я.	лист	1