

МУНИЦИПАЛЬНОЕ ОБРАЗОВАНИЕ
ГОРОДСКОЙ ОКРУГ СИМФЕРОПОЛЬ
РЕСПУБЛИКИ КРЫМ

**ПРОЕКТ МЕЖЕВАНИЯ ТЕРРИТОРИИ
ПОД МНОГОКВАРТИРНЫМИ ДОМАМИ**

В ГРАНИЦАХ КВАРТАЛА 1799
(ул. Крылова, 101)

**РАЗДЕЛ 1.
ОСНОВНАЯ ЧАСТЬ**
Текстовая часть

Исполнитель: ООО «ЦЕНТР
ГРАДОСТРОИТЕЛЬНОГО
ПЛАНИРОВАНИЯ»

Шифр проекта: ПМ 12-20

Генеральный директор _____ Л.Я. Матис

С И М Ф Е Р О П О Л Ь

2 0 2 0

СОДЕРЖАНИЕ

1 ПЕРЕЧЕНЬ И СВЕДЕНИЯ О ПЛОЩАДИ ОБРАЗУЕМЫХ ЗЕМЕЛЬНЫХ УЧАСТКОВ, В ТОМ ЧИСЛЕ ВОЗМОЖНЫЕ СПОСОБЫ ИХ ОБРАЗОВАНИЯ	3
1.1 Перечень земельных участков, сформированных до 21.03.2014 и учтенных в Едином государственном реестре недвижимости.....	3
1.2 Перечень земельных участков, сформированных после 21.03.2014 и учтенных в Едином государственном реестре недвижимости.....	3
2 ПЕРЕЧЕНЬ И СВЕДЕНИЯ О ПЛОЩАДИ ОБРАЗУЕМЫХ ЗЕМЕЛЬНЫХ УЧАСТКОВ, КОТОРЫЕ БУДУТ ОТНЕСЕНЫ К ТЕРРИТОРИЯМ ОБЩЕГО ПОЛЬЗОВАНИЯ ИЛИ ИМУЩЕСТВУ ОБЩЕГО ПОЛЬЗОВАНИЯ	3
2.1 Ведомость координат поворотных точек границ образуемых земельных участков, которые будут отнесены к имуществу общего пользования	3
3 ПЕРЕЧЕНЬ И СВЕДЕНИЯ О ПЛОЩАДИ ОБРАЗУЕМЫХ ЗЕМЕЛЬНЫХ УЧАСТКОВ, В ОТНОШЕНИИ КОТОРЫХ ПРЕДПОЛАГАЮТСЯ РЕЗЕРВИРОВАНИЕ И (ИЛИ) ИЗЪЯТИЕ ДЛЯ ГОСУДАРСТВЕННЫХ ИЛИ МУНИЦИПАЛЬНЫХ НУЖД	4
4 СВЕДЕНИЯ О ГРАНИЦАХ ТЕРРИТОРИИ, В ОТНОШЕНИИ КОТОРОЙ УТВЕРЖДЕН ПРОЕКТ МЕЖЕВАНИЯ.....	4
4.1 Ведомость координат характерных точек границ территории, в отношении которой утвержден проект межевания	4

1 Перечень и сведения о площади образуемых земельных участков, в том числе возможные способы их образования

1.1 Перечень земельных участков, сформированных до 21.03.2014 и учтенных в Едином государственном реестре недвижимости

Земельные участки, сформированные до 21.03.2014 и учтенные в Едином государственном реестре недвижимости, в границах проектируемой территории отсутствуют.

1.2 Перечень земельных участков, сформированных после 21.03.2014 и учтенных в Едином государственном реестре недвижимости

Земельные участки, сформированные после 21.03.2014 и учтенные в Едином государственном реестре недвижимости, в границах проектируемой территории отсутствуют.

2 Перечень и сведения о площади образуемых земельных участков, которые будут отнесены к территориям общего пользования или имуществу общего пользования

Условный номер земельного участка	Площадь земельного участка, кв.м	Вид разрешенного использования земельного участка	Возможный способ образования*
1	2	3	4
Образуемые земельные участки, которые будут отнесены к территориям общего пользования			
-	-	-	-
Образуемые земельные участки, которые будут отнесены к имуществу общего пользования			
:ЗУ638	202	Малоэтажная многоквартирная жилая застройка (код - 2.1.1)	Образование земельного участка из земель, находящихся в муниципальной собственности (ст. 11.3 ЗК РФ)

Проектом межевания образование земельных участков, которые будут отнесены к территориям общего пользования, не предусмотрено.

2.1 Ведомость координат поворотных точек границ образуемых земельных участков, которые будут отнесены к имуществу общего пользования

Земельный участок :ЗУ638 Площадь 202 кв. м.

Номер	X	Y	Дир.угол	Длина
1	4969705.77	5190357.83	53° 36' 26"	14,17
2	4969714.18	5190369.24	145° 31' 24"	11,11
3	4969705.02	5190375.53	236° 8' 11"	4,58
4	4969702.47	5190371.73	136° 17' 32"	0,94
5	4969701.79	5190372.38	221° 22' 58"	9,86
6	4969694.39	5190365.86	308° 39' 35"	0,26
7	4969694.55	5190365.66	310° 30' 1"	3,7
8	4969696.95	5190362.85	289° 3' 28"	1,16
9	4969697.33	5190361.75	310° 53' 42"	5,93
10	4969701.21	5190357.27	307° 56' 15"	3,22
11	4969703.19	5190354.73	50° 13' 51"	4,03

3 Перечень и сведения о площади образуемых земельных участков, в отношении которых предполагаются резервирование и (или) изъятие для государственных или муниципальных нужд

Проектом межевания образование земельных участков, в отношении которых предполагаются резервирование и (или) изъятие для государственных или муниципальных нужд, не предусмотрено.

4 Сведения о границах территории, в отношении которой утвержден проект межевания



4.1 Ведомость координат характерных точек границ территории, в отношении которой утвержден проект межевания

Координаты характерных точек границ территории, в отношении которой утвержден проект межевания, совпадают с координатами образуемого земельного участка.

ПРОЕКТ МЕЖЕВАНИЯ ТЕРРИТОРИИ ПОД МНОГОКВАРТИРНЫМИ ДОМАМИ В ГРАНИЦАХ КВАРТАЛА 1799

ЧЕРТЕЖ МЕЖЕВАНИЯ ТЕРРИТОРИИ (УЛ. КРЫЛОВА, 101)

M 1:500

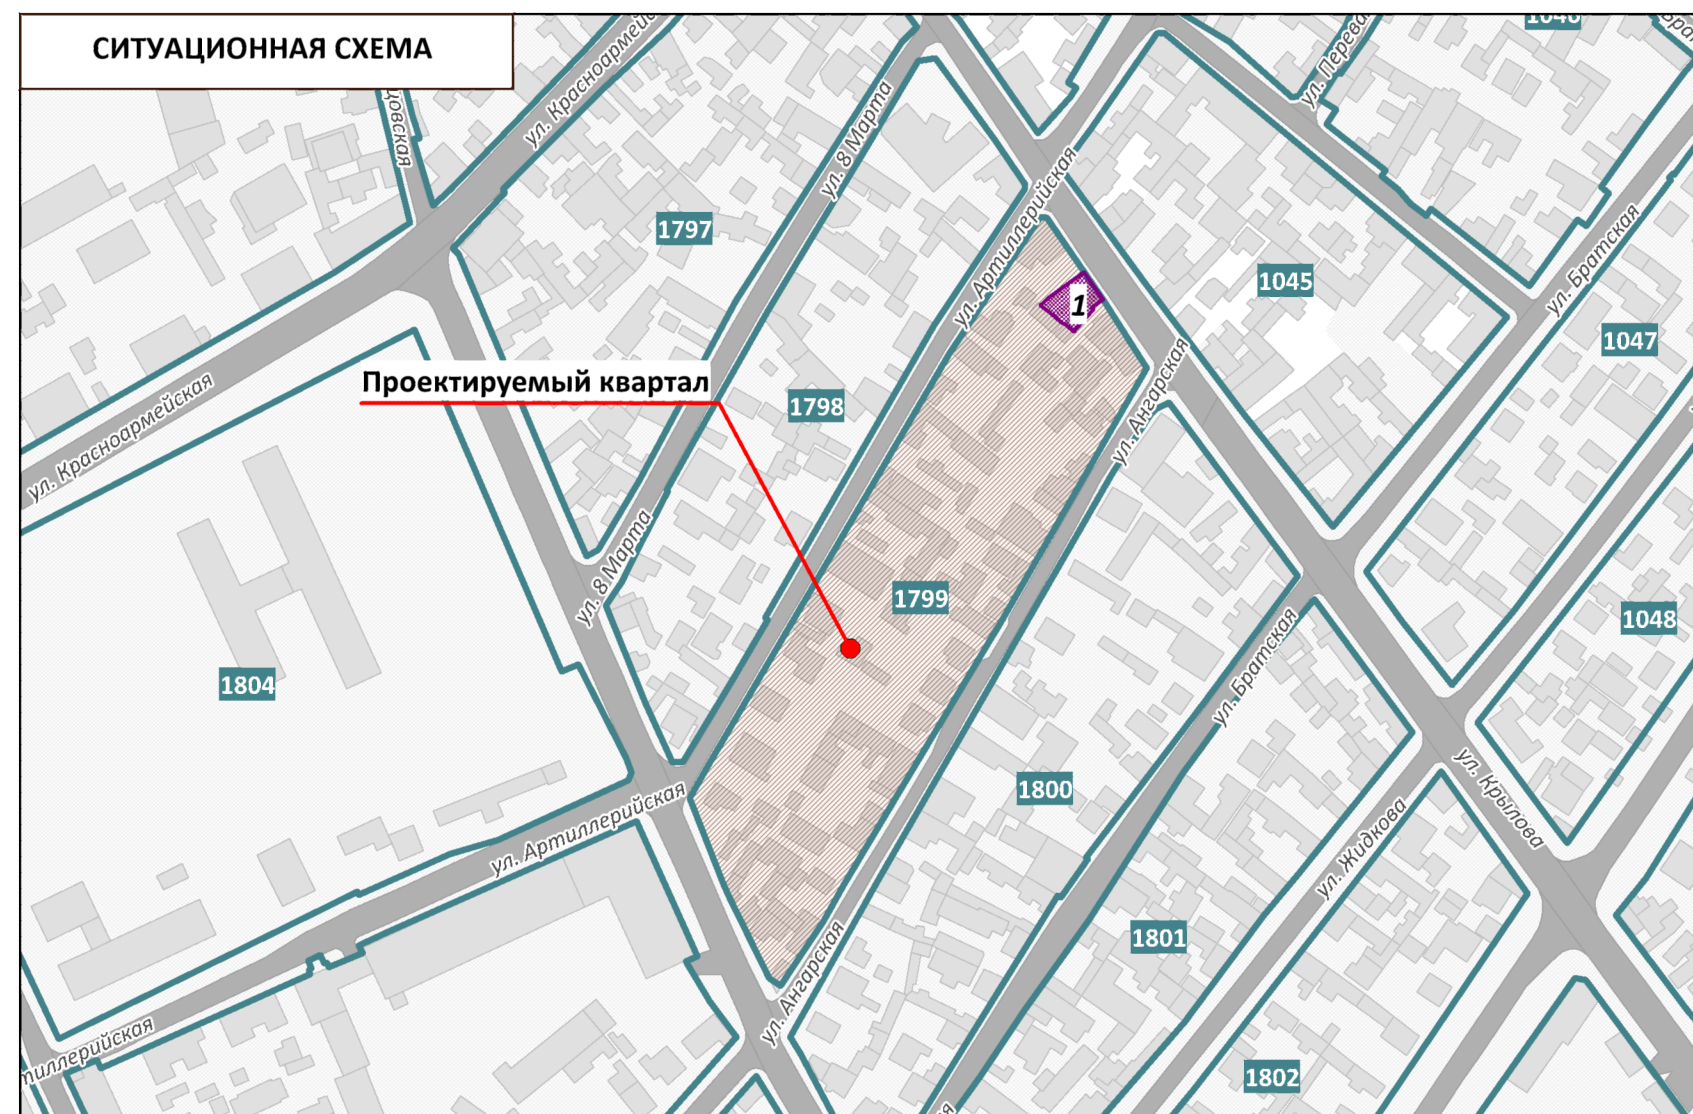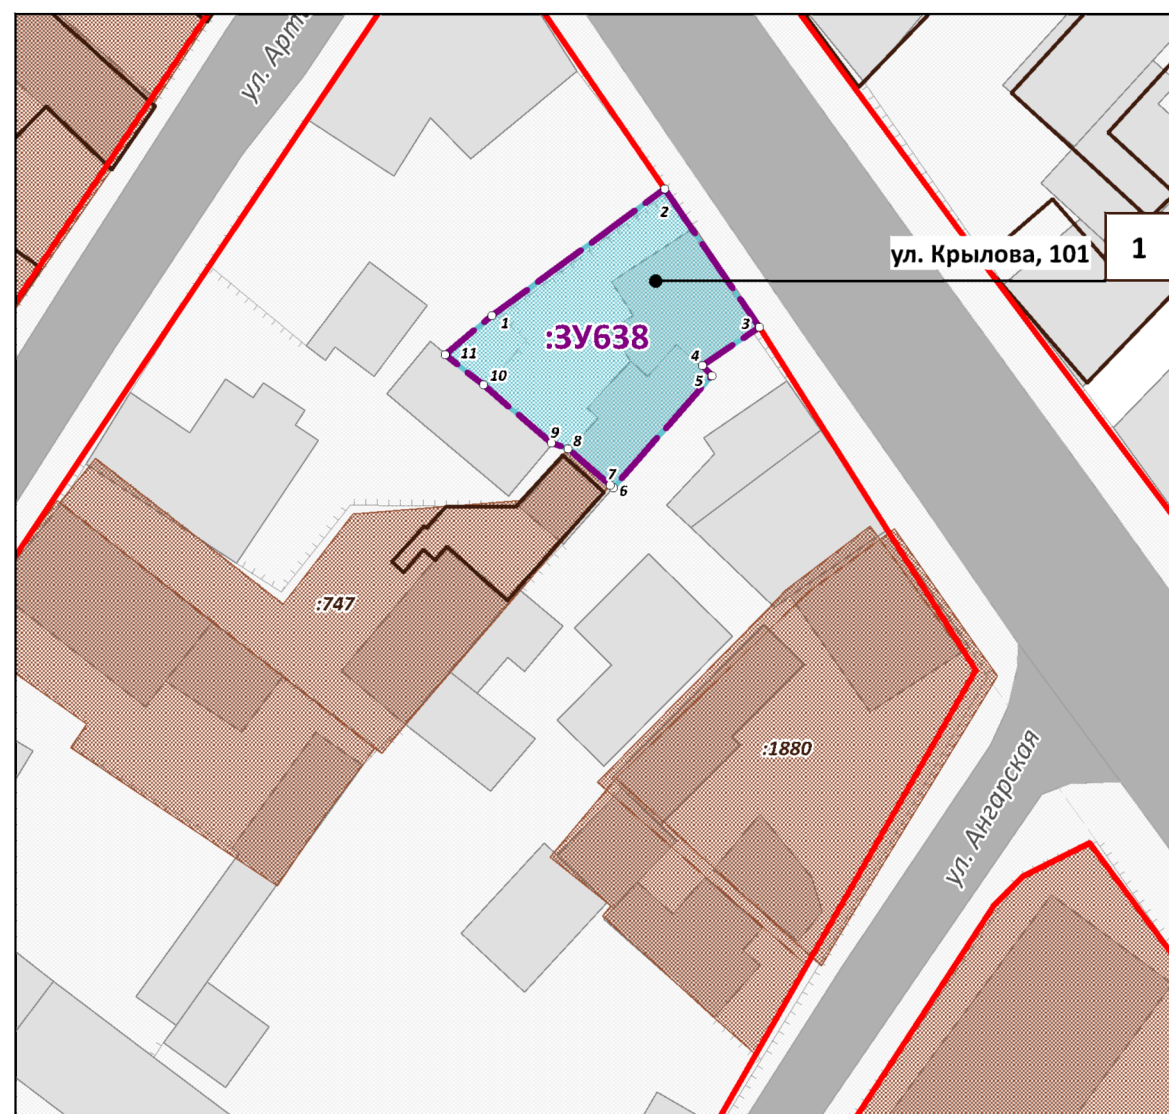

УСЛОВНЫЕ ОБОЗНАЧЕНИЯ



Границы проектируемой территории



Красные линии действующие



Границы существующих элементов планировочной структуры,
номера существующих элементов планировочной структуры



Границы существующих земельных участков
согласно сведениям ЕГРН



Границы существующих объектов капитального строительства
согласно сведениям ЕГРН



Границы образуемых земельных участков,
условные номера образуемых земельных участков



Номера поворотных точек образуемых земельных участков



Здания, строения, сооружения



Улично-дорожная сеть, проезды

Примечания:

1. Границы существующих элементов планировочной структуры совпадают с действующими красными линиями.

2. Водомости координат поворотных точек образуемых земельных участков, определенных картометрическим способом, приведены в текстовой части проекта межевания.

3. Линии отступа от краевых линий в целях определения мест допустимого размещения зданий, строений, сооружений совпадают с красными линиями.

4. Настоящим проектом межевания установление границ публичных сервитутов не предусмотрено.

ПРОЕКТ МЕЖЕВАНИЯ ТЕРРИТОРИИ ПОД МНОГОКВАРТИРНЫМИ ДОМАМИ В ГРАНИЦАХ КВАРТАЛА 1799				ООО "ЦЕНТР ГРАДОСТРОИТЕЛЬНОГО ПЛАНИРОВАНИЯ"	
ЧЕРТЕЖ МЕЖЕВАНИЯ ТЕРРИТОРИИ (УЛ. КРЫЛОВА, 101)					
Масштаб	1:500	Разработал	Билялова Л.М.	ОСНОВНАЯ ЧАСТЬ	
Шифр проекта	ПМ12-20	Проверил	Щербаков А.А.		
Дата		Согласовал	Матис Л.Я.		
				лист	1

МУНИЦИПАЛЬНОЕ ОБРАЗОВАНИЕ
ГОРОДСКОЙ ОКРУГ СИМФЕРОПОЛЬ
РЕСПУБЛИКИ КРЫМ

**ПРОЕКТ МЕЖЕВАНИЯ ТЕРРИТОРИИ
ПОД МНОГОКВАРТИРНЫМИ ДОМАМИ**

В ГРАНИЦАХ КВАРТАЛА 1800

(ул. Крылова, 109,
ул. Крылова/ул. Братская, 111/75)

**РАЗДЕЛ 1.
ОСНОВНАЯ ЧАСТЬ**
Текстовая часть

Исполнитель:

ООО «ЦЕНТР
ГРАДОСТРОИТЕЛЬНОГО
ПЛАНИРОВАНИЯ»

Шифр проекта:

ПМ 12-20

Генеральный директор _____ Л.Я. Матис

С И М Ф Е Р О П О Л Ь

2 0 2 0

СОДЕРЖАНИЕ

1 ПЕРЕЧЕНЬ И СВЕДЕНИЯ О ПЛОЩАДИ ОБРАЗУЕМЫХ ЗЕМЕЛЬНЫХ УЧАСТКОВ, В ТОМ ЧИСЛЕ ВОЗМОЖНЫЕ СПОСОБЫ ИХ ОБРАЗОВАНИЯ	3
1.1 Перечень земельных участков, сформированных до 21.03.2014 и учтенных в Едином государственном реестре недвижимости.....	3
1.2 Перечень земельных участков, сформированных после 21.03.2014 и учтенных в Едином государственном реестре недвижимости.....	3
2 ПЕРЕЧЕНЬ И СВЕДЕНИЯ О ПЛОЩАДИ ОБРАЗУЕМЫХ ЗЕМЕЛЬНЫХ УЧАСТКОВ, КОТОРЫЕ БУДУТ ОТНЕСЕНЫ К ТЕРРИТОРИЯМ ОБЩЕГО ПОЛЬЗОВАНИЯ ИЛИ ИМУЩЕСТВУ ОБЩЕГО ПОЛЬЗОВАНИЯ	3
2.1 Ведомость координат поворотных точек границ образуемых земельных участков, которые будут отнесены к имуществу общего пользования	3
3 ПЕРЕЧЕНЬ И СВЕДЕНИЯ О ПЛОЩАДИ ОБРАЗУЕМЫХ ЗЕМЕЛЬНЫХ УЧАСТКОВ, В ОТНОШЕНИИ КОТОРЫХ ПРЕДПОЛАГАЮТСЯ РЕЗЕРВИРОВАНИЕ И (ИЛИ) ИЗЪЯТИЕ ДЛЯ ГОСУДАРСТВЕННЫХ ИЛИ МУНИЦИПАЛЬНЫХ НУЖД	4
4 СВЕДЕНИЯ О ГРАНИЦАХ ТЕРРИТОРИИ, В ОТНОШЕНИИ КОТОРОЙ УТВЕРЖДЕН ПРОЕКТ МЕЖЕВАНИЯ.....	4
4.1 Ведомость координат характерных точек границ территории, в отношении которой утвержден проект межевания	4

1 Перечень и сведения о площади образуемых земельных участков, в том числе возможные способы их образования

1.1 Перечень земельных участков, сформированных до 21.03.2014 и учтенных в Едином государственном реестре недвижимости

Земельные участки, сформированные до 21.03.2014 и учтенные в Едином государственном реестре недвижимости, в границах проектируемой территории отсутствуют.

1.2 Перечень земельных участков, сформированных после 21.03.2014 и учтенных в Едином государственном реестре недвижимости

Земельные участки, сформированные после 21.03.2014 и учтенные в Едином государственном реестре недвижимости, в границах проектируемой территории отсутствуют.

2 Перечень и сведения о площади образуемых земельных участков, которые будут отнесены к территориям общего пользования или имуществу общего пользования

Условный номер земельного участка	Площадь земельного участка, кв.м	Вид разрешенного использования земельного участка	Возможный способ образования*
1	2	3	4
Образуемые земельные участки, которые будут отнесены к территориям общего пользования			
-	-	-	-
Образуемые земельные участки, которые будут отнесены к имуществу общего пользования			
:ЗУ640	485	Малоэтажная многоквартирная жилая застройка (код - 2.1.1)	Образование земельного участка из земель, находящихся в муниципальной собственности (ст. 11.3 ЗК РФ)
:ЗУ641	260	Малоэтажная многоквартирная жилая застройка (код - 2.1.1)	Образование земельного участка из земель, находящихся в муниципальной собственности (ст. 11.3 ЗК РФ)

Проектом межевания образование земельных участков, которые будут отнесены к территориям общего пользования, не предусмотрено.

2.1 Ведомость координат поворотных точек границ образуемых земельных участков, которые будут отнесены к имуществу общего пользования

Земельный участок :ЗУ640 Площадь 485 кв. м.

Номер	X	Y	Дир.угол	Длина
1	4969635.91	5190412.84	53° 41' 11"	8,24
2	4969640.79	5190419.48	144° 9' 36"	11,46
3	4969631.5	5190426.19	142° 18' 12"	8,45
4	4969624.81	5190431.36	217° 0' 49"	19,95
5	4969608.88	5190419.35	313° 47' 7"	24,68
6	4969625.96	5190401.53	347° 28' 16"	0,74
7	4969626.68	5190401.37	51° 10' 34"	14,72

Земельный участок :ЗУ641 Площадь 260 кв. м.

Номер	X	Y	Дир.угол	Длина
1	4969624.81	5190431.36	142° 48' 59"	14,25
2	4969613.46	5190439.97	217° 10' 5"	18,06
3	4969599.07	5190429.06	315° 22' 7"	10,99
4	4969606.89	5190421.34	314° 59' 60"	2,81
5	4969608.88	5190419.35	37° 0' 49"	19,95


3 Перечень и сведения о площади образуемых земельных участков, в отношении которых предполагаются резервирование и (или) изъятие для государственных или муниципальных нужд

Проектом межевания образование земельных участков, в отношении которых предполагаются резервирование и (или) изъятие для государственных или муниципальных нужд, не предусмотрено.

4 Сведения о границах территории, в отношении которой утвержден проект межевания

4.1 Ведомость координат характерных точек границ территории, в отношении которой утвержден проект межевания



Номер	X	Y	Дир.угол	Длина
1	4969635.91	5190412.84	53° 41' 11"	8,24
2	4969640.79	5190419.48	144° 9' 36"	11,46
3	4969631.5	5190426.19	142° 18' 12"	8,45
4	4969624.81	5190431.36	142° 48' 59"	14,25
5	4969613.46	5190439.97	217° 10' 5"	18,06
6	4969599.07	5190429.06	315° 22' 7"	10,99
7	4969606.89	5190421.34	314° 59' 60"	2,81
8	4969608.88	5190419.35	313° 47' 7"	24,68
9	4969625.96	5190401.53	347° 28' 16"	0,74
10	4969626.68	5190401.37	51° 10' 34"	14,72

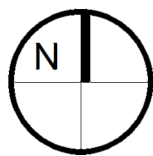

ПРОЕКТ МЕЖЕВАНИЯ ТЕРРИТОРИИ ПОД МНОГОКВАРТИРНЫМИ ДОМАМИ В ГРАНИЦАХ КВАРТАЛА 1800

ЧЕРТЕЖ МЕЖЕВАНИЯ ТЕРРИТОРИИ (УЛ. КРЫЛОВА, 109, УЛ. КРЫЛОВА/УЛ. БРАТСКАЯ, 111/75)

М 1:500

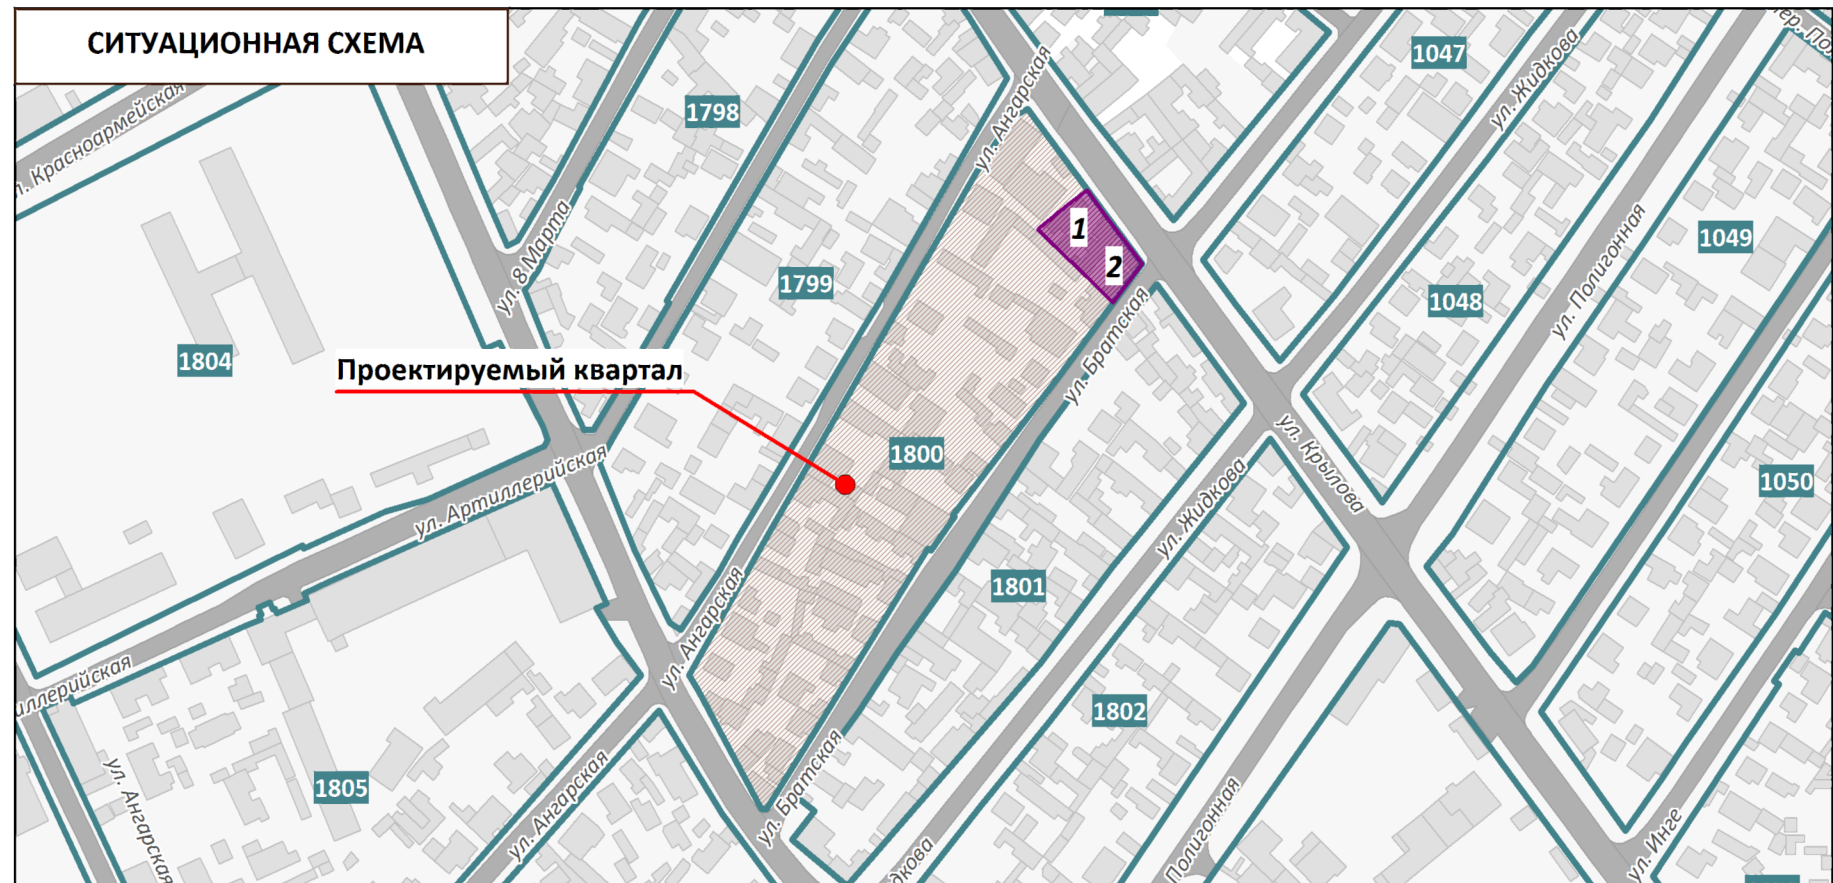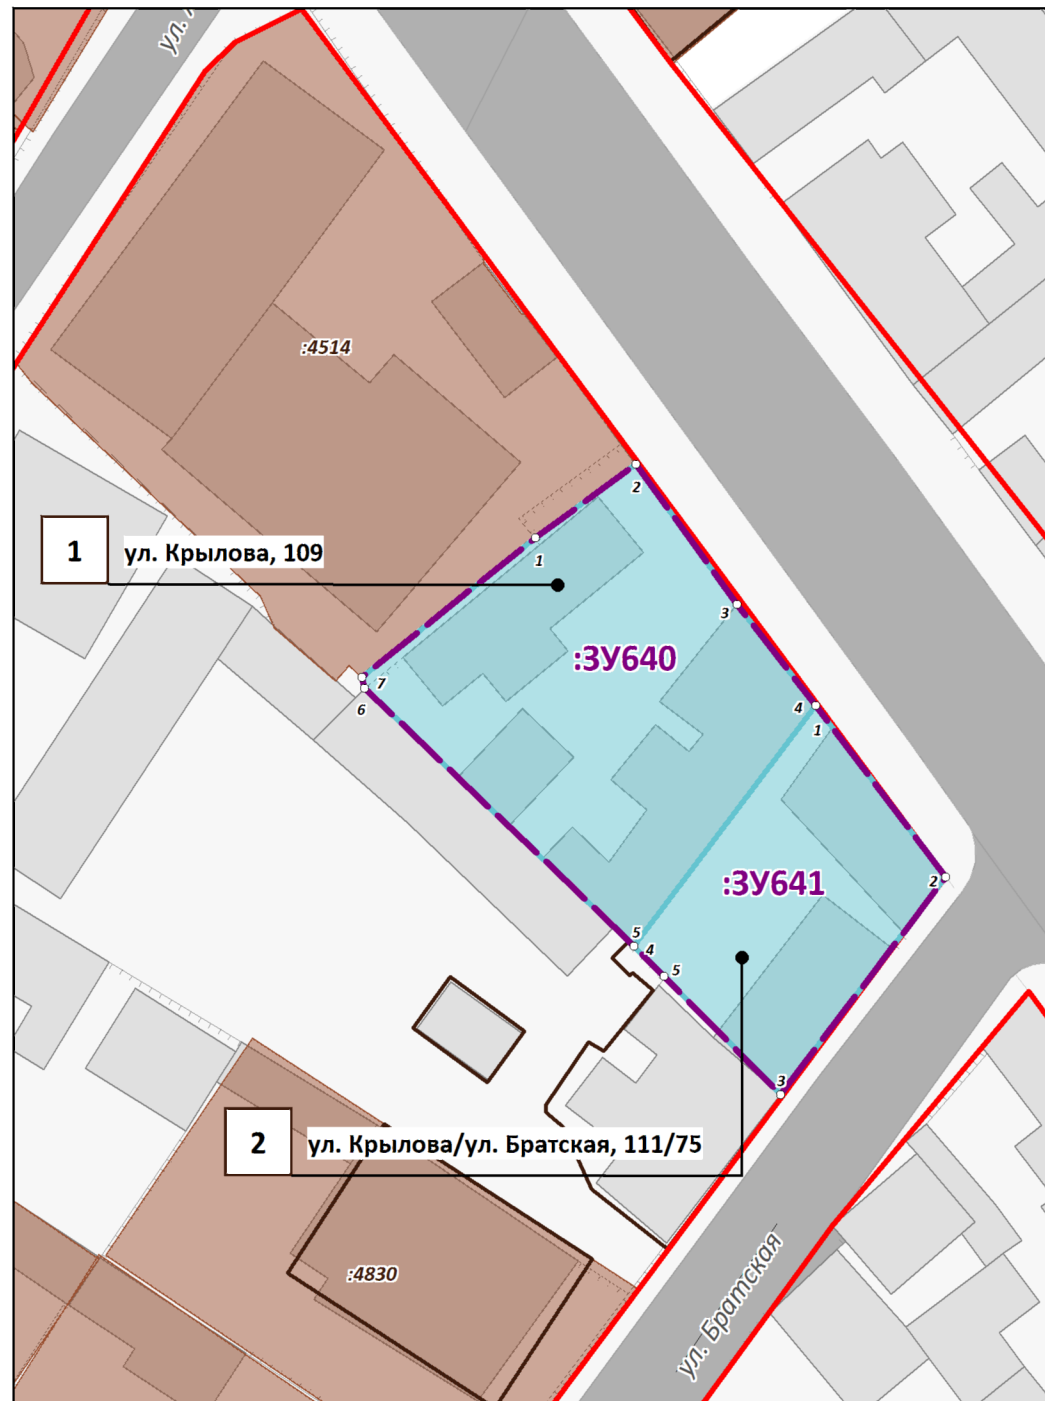

УСЛОВНЫЕ ОБОЗНАЧЕНИЯ

- Границы проектируемой территории
- Красные линии действующие
- Границы существующих элементов планировочной структуры, номера существующих элементов планировочной структуры
- Границы существующих земельных участков согласно сведениям ЕГРН
- Границы существующих объектов капитального строительства согласно сведениям ЕГРН
- Границы образуемых земельных участков, условные номера образуемых земельных участков
- Номера поворотных точек образуемых земельных участков
- Здания, строения, сооружения
- Улично-дорожная сеть, проезды

Примечания:

- Границы существующих элементов планировочной структуры совпадают с действующими красными линиями.
- Ведомости координат поворотных точек образуемых земельных участков, определенных картометрическим способом, приведены в текстовой части проекта межевания.
- Линии отступа от красных линий в целях определения мест допустимого размещения зданий, строений, сооружений совпадают с красными линиями.
- Настоящим проектом межевания установление границ публичных сервитутов не предусмотрено.

ПРОЕКТ МЕЖЕВАНИЯ ТЕРРИТОРИИ ПОД МНОГОКВАРТИРНЫМИ ДОМАМИ В ГРАНИЦАХ КВАРТАЛА 1800

ООО "ЦЕНТР
ГРАДОСТРОИТЕЛЬНОГО
ПЛАНИРОВАНИЯ"

ЧЕРТЕЖ МЕЖЕВАНИЯ ТЕРРИТОРИИ (УЛ. КРЫЛОВА, 109, УЛ. КРЫЛОВА/УЛ. БРАТСКАЯ, 111/75)

Масштаб	1:500	Разработал	Билялова Л.М.
Шифр проекта	ПМ12-20	Проверил	Щербаков А.А.
Дата		Согласовал	Матис Л.Я.

ОСНОВНАЯ ЧАСТЬ

ЛИСТ 1



ООО «ЦЕНТР ГРАДОСТРОИТЕЛЬНОГО ПЛАНИРОВАНИЯ»

МУНИЦИПАЛЬНОЕ ОБРАЗОВАНИЕ
ГОРОДСКОЙ ОКРУГ СИМФЕРОПОЛЬ
РЕСПУБЛИКИ КРЫМ

**ПРОЕКТ МЕЖЕВАНИЯ ТЕРРИТОРИИ
ПОД МНОГОКВАРТИРНЫМИ ДОМАМИ**

В ГРАНИЦАХ КВАРТАЛА 1801
(ул. Братская, 100, ул. Братская, 106)

РАЗДЕЛ 1.
ОСНОВНАЯ ЧАСТЬ
Текстовая часть

Исполнитель: ООО «ЦЕНТР
ГРАДОСТРОИТЕЛЬНОГО
ПЛАНИРОВАНИЯ»

Шифр проекта: ПМ 12-20

Генеральный директор _____ Л.Я. Матис

С И М Ф Е Р О П О Л Ь

2 0 2 0

СОДЕРЖАНИЕ

1 ПЕРЕЧЕНЬ И СВЕДЕНИЯ О ПЛОЩАДИ ОБРАЗУЕМЫХ ЗЕМЕЛЬНЫХ УЧАСТКОВ, В ТОМ ЧИСЛЕ ВОЗМОЖНЫЕ СПОСОБЫ ИХ ОБРАЗОВАНИЯ	3
1.1 Перечень земельных участков, сформированных до 21.03.2014 и учтенных в Едином государственном реестре недвижимости.....	3
1.2 Перечень земельных участков, сформированных после 21.03.2014 и учтенных в Едином государственном реестре недвижимости.....	3
2 ПЕРЕЧЕНЬ И СВЕДЕНИЯ О ПЛОЩАДИ ОБРАЗУЕМЫХ ЗЕМЕЛЬНЫХ УЧАСТКОВ, КОТОРЫЕ БУДУТ ОТНЕСЕНЫ К ТЕРРИТОРИЯМ ОБЩЕГО ПОЛЬЗОВАНИЯ ИЛИ ИМУЩЕСТВУ ОБЩЕГО ПОЛЬЗОВАНИЯ	3
2.1 Ведомость координат поворотных точек границ образуемых земельных участков, которые будут отнесены к имуществу общего пользования	3
3 ПЕРЕЧЕНЬ И СВЕДЕНИЯ О ПЛОЩАДИ ОБРАЗУЕМЫХ ЗЕМЕЛЬНЫХ УЧАСТКОВ, В ОТНОШЕНИИ КОТОРЫХ ПРЕДПОЛАГАЮТСЯ РЕЗЕРВИРОВАНИЕ И (ИЛИ) ИЗЪЯТИЕ ДЛЯ ГОСУДАРСТВЕННЫХ ИЛИ МУНИЦИПАЛЬНЫХ НУЖД	4
4 СВЕДЕНИЯ О ГРАНИЦАХ ТЕРРИТОРИИ, В ОТНОШЕНИИ КОТОРОЙ УТВЕРЖДЕН ПРОЕКТ МЕЖЕВАНИЯ.....	4
4.1 Ведомость координат характерных точек границ территории, в отношении которой утвержден проект межевания	4

1 Перечень и сведения о площади образуемых земельных участков, в том числе возможные способы их образования

1.1 Перечень земельных участков, сформированных до 21.03.2014 и учтенных в Едином государственном реестре недвижимости

Земельные участки, сформированные до 21.03.2014 и учтенные в Едином государственном реестре недвижимости, в границах проектируемой территории отсутствуют.

1.2 Перечень земельных участков, сформированных после 21.03.2014 и учтенных в Едином государственном реестре недвижимости

Земельные участки, сформированные после 21.03.2014 и учтенные в Едином государственном реестре недвижимости, в границах проектируемой территории отсутствуют.

2 Перечень и сведения о площади образуемых земельных участков, которые будут отнесены к территориям общего пользования или имуществу общего пользования

Условный номер земельного участка	Площадь земельного участка, кв.м	Вид разрешенного использования земельного участка	Возможный способ образования*
1	2	3	4
Образуемые земельные участки, которые будут отнесены к территориям общего пользования			
-	-	-	-
Образуемые земельные участки, которые будут отнесены к имуществу общего пользования			
:ЗУ244	497	Малоэтажная многоквартирная жилая застройка (код - 2.1.1)	Образование земельного участка из земель, находящихся в муниципальной собственности (ст. 11.3 ЗК РФ)
:ЗУ245	1825	Малоэтажная многоквартирная жилая застройка (код - 2.1.1)	Образование земельного участка из земель, находящихся в муниципальной собственности (ст. 11.3 ЗК РФ)

Проектом межевания образование земельных участков, которые будут отнесены к территориям общего пользования, не предусмотрено.

2.1 Ведомость координат поворотных точек границ образуемых земельных участков, которые будут отнесены к имуществу общего пользования

Земельный участок :ЗУ244 Площадь 497 кв. м.

Номер	X	Y	Дир.угол	Длина
1	4969514.43	5190380.32	124° 38' 49"	12,79
2	4969507.16	5190390.84	125° 45' 3"	11,88
3	4969500.22	5190400.48	122° 48' 18"	3,95
4	4969498.08	5190403.8	213° 21' 59"	10,8
5	4969489.06	5190397.86	216° 24' 35"	6,72
6	4969483.65	5190393.87	305° 8' 43"	28,18
7	4969499.87	5190370.83	33° 5' 45"	17,38

Земельный участок :ЗУ245 Площадь 1825 кв. м.

Номер	X	Y	Дир.угол	Длина
1	4969447.18	5190335.28	126° 56' 44"	16,65
2	4969437.17	5190348.59	126° 41' 23"	8,9
3	4969431.85	5190355.73	128° 8' 35"	6,75
4	4969427.68	5190361.04	130° 0' 28"	5,44
5	4969424.18	5190365.21	219° 44' 9"	35,76
6	4969396.68	5190342.35	220° 47' 0"	18,08
7	4969382.99	5190330.54	309° 59' 15"	26,63
8	4969400.1	5190310.14	38° 34' 26"	13,52
9	4969410.67	5190318.57	307° 13' 50"	8,58
10	4969415.86	5190311.74	36° 55' 42"	39,18

3 Перечень и сведения о площади образуемых земельных участков, в отношении которых предполагаются резервирование и (или) изъятие для государственных или муниципальных нужд

Проектом межевания образование земельных участков, в отношении которых предполагаются резервирование и (или) изъятие для государственных или муниципальных нужд, не предусмотрено.

4 Сведения о границах территории, в отношении которой утвержден проект межевания


4.1 Ведомость координат характерных точек границ территории, в отношении которой утвержден проект межевания

Номер	X	Y	Дир.угол	Длина
Контур 1				
1	4969514.43	5190380.32	124° 38' 49"	12,79
2	4969507.16	5190390.84	125° 45' 3"	11,88
3	4969500.22	5190400.48	122° 48' 18"	3,95
4	4969498.08	5190403.8	213° 21' 59"	10,8
5	4969489.06	5190397.86	216° 24' 35"	6,72
6	4969483.65	5190393.87	305° 8' 43"	28,18
7	4969499.87	5190370.83	33° 5' 45"	17,38
Номер	X	Y	Дир.угол	Длина
Контур 2				
8	4969447.18	5190335.28	126° 56' 44"	16,65
9	4969437.17	5190348.59	126° 41' 23"	8,9
10	4969431.85	5190355.73	128° 8' 35"	6,75
11	4969427.68	5190361.04	130° 0' 28"	5,44
12	4969424.18	5190365.21	219° 44' 9"	35,76
13	4969396.68	5190342.35	220° 47' 0"	18,08
14	4969382.99	5190330.54	309° 59' 15"	26,63
15	4969400.1	5190310.14	38° 34' 26"	13,52
16	4969410.67	5190318.57	307° 13' 50"	8,58
17	4969415.86	5190311.74	36° 55' 42"	39,18

ПРОЕКТ МЕЖЕВАНИЯ ТЕРРИТОРИИ ПОД МНОГОКВАРТИРНЫМИ ДОМАМИ В ГРАНИЦАХ КВАРТАЛА 1801



ЧЕРТЕЖ МЕЖЕВАНИЯ ТЕРРИТОРИИ (УЛ. БРАТСКАЯ, 100, УЛ. БРАТСКАЯ, 106)

M 1:500

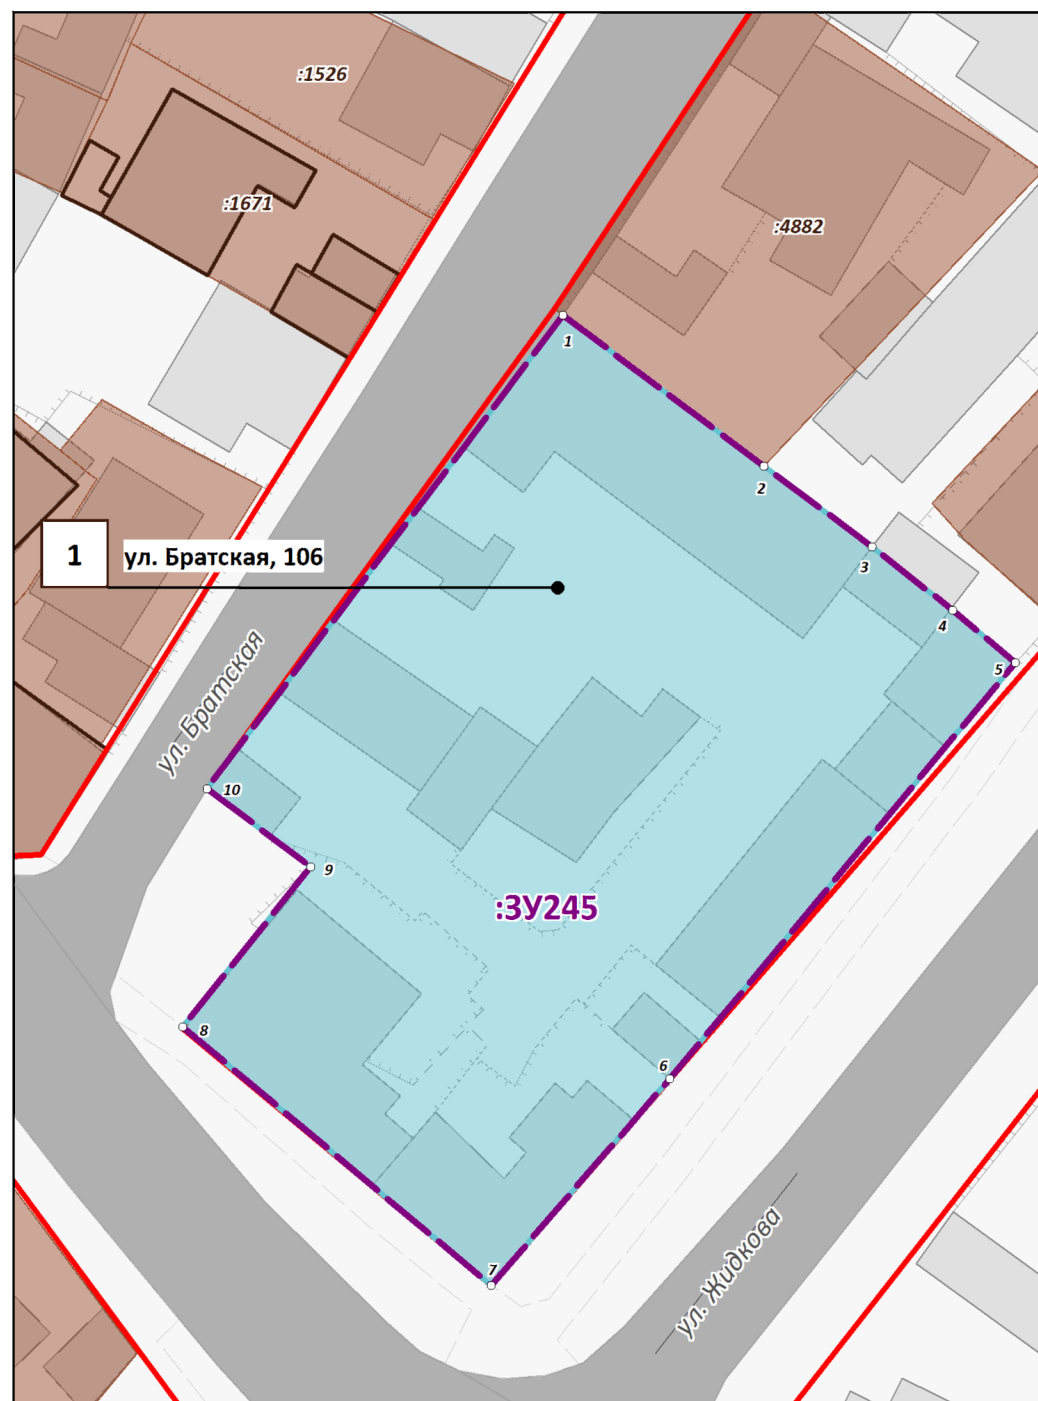


Примечания:

1. Границы существующих элементов планировочной структуры совпадают с действующими красными линиями.
2. Ведомости координат поворотных точек образуемых земельных участков, определенных картометрическим способом, приведены в текстовой части проекта межевания.
3. Линии отступа от красных линий в целях определения мест допустимого размещения зданий, строений, сооружений совпадают с красными линиями.
4. Настоящим проектом межевания установлено установление границ публичных сервитутов не предусмотрено.

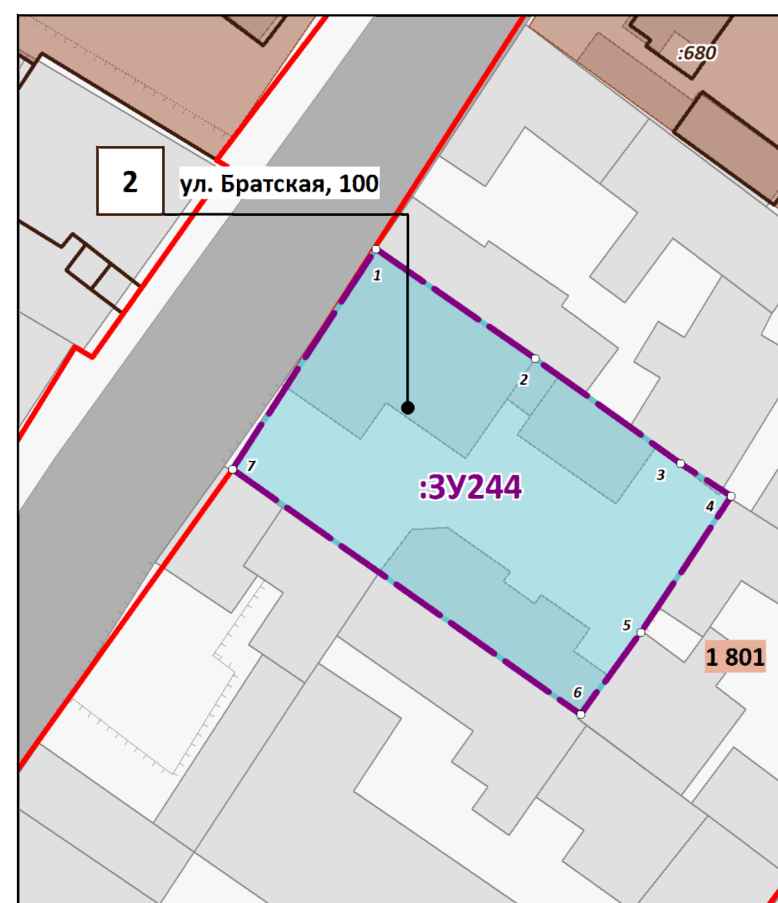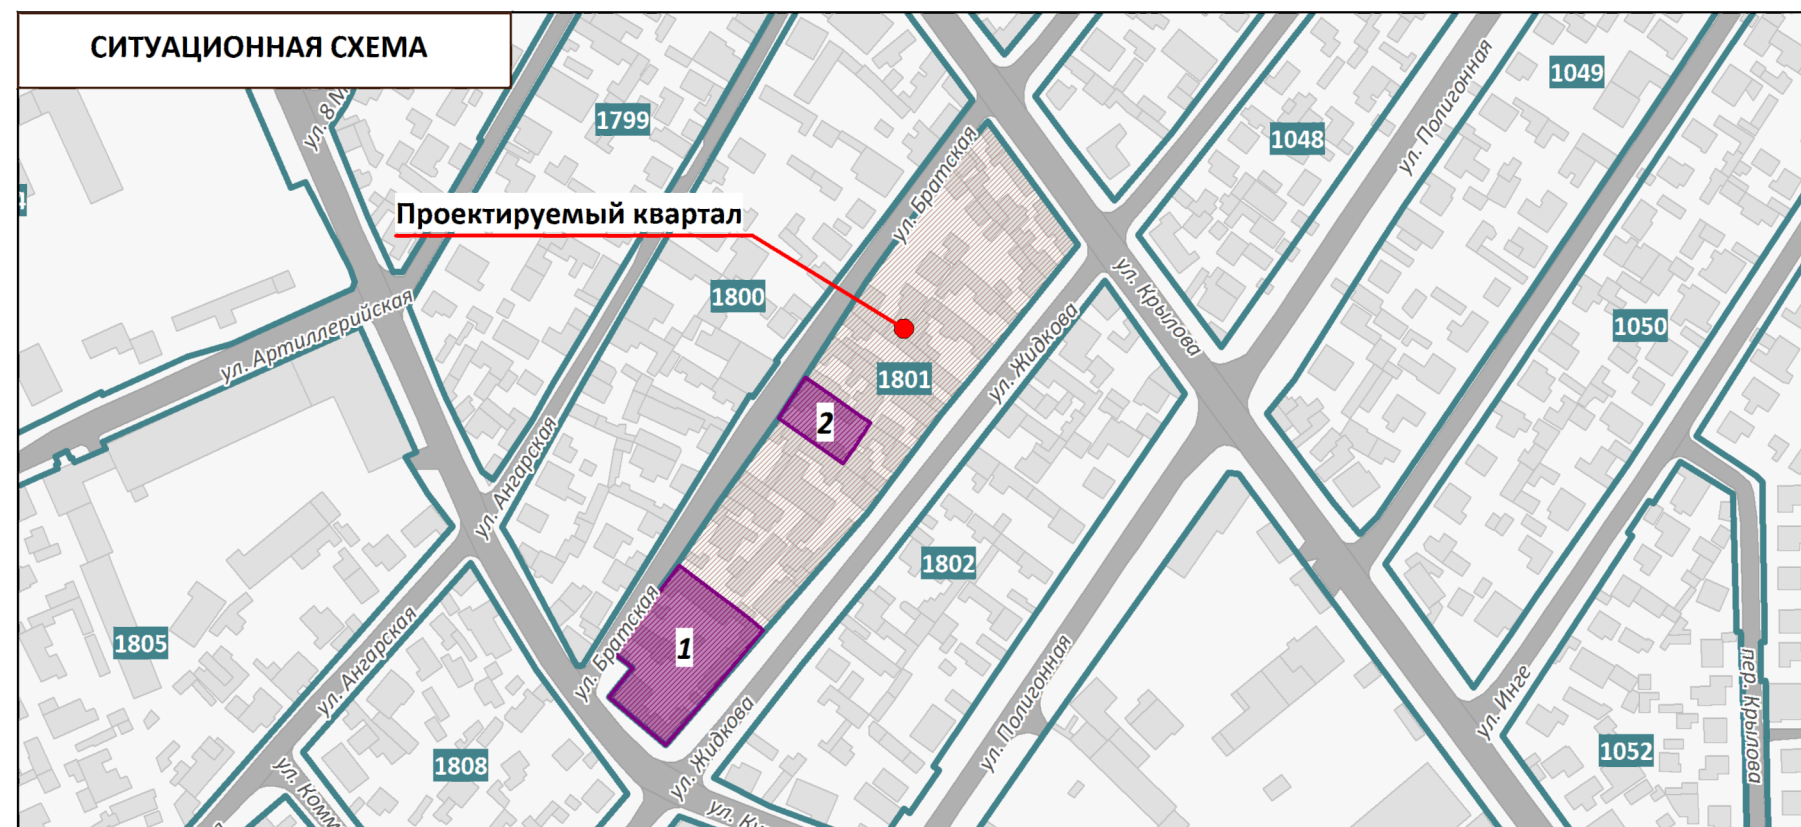

УСЛОВНЫЕ ОБОЗНАЧЕНИЯ

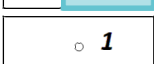- | | |
|---|--|
|  | Границы проектируемой территории |
|  | Красные линии действующие |
|  | Границы существующих элементов планировочной структуры,
номера существующих элементов планировочной структуры |
|  | Границы существующих земельных участков
согласно сведениям ЕГРН |
|  | Границы существующих объектов капитального строительства
согласно сведениям ЕГРН |
|  | Границы образуемых земельных участков,
условные номера образуемых земельных участков |
|  | Номера поворотных точек образуемых земельных участков |
|  | Здания, строения, сооружения |
|  | Улично-дорожная сеть, проезды |

**ПРОЕКТ МЕЖЕВАНИЯ ТЕРРИТОРИИ ПОД МНОГОКВАРТИРНЫМИ
ДОМАМИ В ГРАНИЦАХ КВАРТАЛА 1801**

ООО "ЦЕНТР
ГРАДОСТРОИТЕЛЬНОГО
ПЛАНИРОВАНИЯ"

ЧЕРТЕЖ МЕЖЕВАНИЯ ТЕРРИТОРИИ (УЛ. БРАТСКАЯ, 100, УЛ. БРАТСКАЯ, 106)

Масштаб	1:500	Разработал	Билялова Л.М.	ОСНОВНАЯ ЧАСТЬ	
Шифр проекта	ПМ12-20	Проверил	Щербаков А.А.		
Дата		Согласовал	Матис Л.Я.		
				ЛИСТ	1

МУНИЦИПАЛЬНОЕ ОБРАЗОВАНИЕ
ГОРОДСКОЙ ОКРУГ СИМФЕРОПОЛЬ
РЕСПУБЛИКИ КРЫМ

**ПРОЕКТ МЕЖЕВАНИЯ ТЕРРИТОРИИ
ПОД МНОГОКВАРТИРНЫМИ ДОМАМИ**

В ГРАНИЦАХ КВАРТАЛА 1803

(ул. Генерала Яременко, 3, ул. Генерала Яременко, 9,
ул. Генерала Яременко, 11, ул. Генерала Яременко, 29,
ул. Генерала Яременко, 35, ул. Генерала Яременко, 37,
ул. Генерала Яременко, 45, ул. Генерала Яременко, 47,
ул. Генерала Яременко, 73, ул. Козлова, 66)

**РАЗДЕЛ 1.
ОСНОВНАЯ ЧАСТЬ**
Текстовая часть

Исполнитель:

ООО «ЦЕНТР
ГРАДОСТРОИТЕЛЬНОГО
ПЛАНИРОВАНИЯ»

Шифр проекта:

ПМ 12-20

Генеральный директор _____ Л.Я. Матис

С И М Ф Е Р О П О Л Ь

2 0 2 0

СОДЕРЖАНИЕ

1 ПЕРЕЧЕНЬ И СВЕДЕНИЯ О ПЛОЩАДИ ОБРАЗУЕМЫХ ЗЕМЕЛЬНЫХ УЧАСТКОВ, В ТОМ ЧИСЛЕ ВОЗМОЖНЫЕ СПОСОБЫ ИХ ОБРАЗОВАНИЯ	3
1.1 Ведомость координат поворотных точек границ образуемых земельных участков.....	3
1.2 Перечень земельных участков, сформированных до 21.03.2014 и учтенных в Едином государственном реестре недвижимости.....	3
1.3 Перечень земельных участков, сформированных после 21.03.2014 и учтенных в Едином государственном реестре недвижимости.....	3
2 ПЕРЕЧЕНЬ И СВЕДЕНИЯ О ПЛОЩАДИ ОБРАЗУЕМЫХ ЗЕМЕЛЬНЫХ УЧАСТКОВ, КОТОРЫЕ БУДУТ ОТНЕСЕНЫ К ТЕРРИТОРИЯМ ОБЩЕГО ПОЛЬЗОВАНИЯ ИЛИ ИМУЩЕСТВУ ОБЩЕГО ПОЛЬЗОВАНИЯ	4
2.1 Ведомость координат поворотных точек границ образуемых земельных участков, которые будут отнесены к имуществу общего пользования	5
3 ПЕРЕЧЕНЬ И СВЕДЕНИЯ О ПЛОЩАДИ ОБРАЗУЕМЫХ ЗЕМЕЛЬНЫХ УЧАСТКОВ, В ОТНОШЕНИИ КОТОРЫХ ПРЕДПОЛАГАЮТСЯ РЕЗЕРВИРОВАНИЕ И (ИЛИ) ИЗЪЯТИЕ ДЛЯ ГОСУДАРСТВЕННЫХ ИЛИ МУНИЦИПАЛЬНЫХ НУЖД	8
4 СВЕДЕНИЯ О ГРАНИЦАХ ТЕРРИТОРИИ, В ОТНОШЕНИИ КОТОРОЙ УТВЕРЖДЕН ПРОЕКТ МЕЖЕВАНИЯ	8
4.1 Ведомость координат характерных точек границ территории, в отношении которой утвержден проект межевания	8

1 Перечень и сведения о площади образуемых земельных участков, в том числе возможные способы их образования

Условный номер земельного участка	Площадь земельного участка, кв.м	Вид разрешенного использования земельного участка	Возможный способ образования*
1	2	3	4
90:22:010303:551	304	Для индивидуального жилищного строительства	Уточнение границ земельного участка в целях исключения кадастровой ошибки

* - или иные способы образования земельных участков в соответствии с Земельным кодексом Российской Федерации

1.1 Ведомость координат поворотных точек границ образуемых земельных участков

Уточняемый земельный участок 90:22:010303:551. Площадь 304 кв.м

Номер	X	Y	Дир.угол	Длина
1	4969726.45	5189813.54	47° 35' 8"	13,95
2	4969735.86	5189823.84	134° 34' 10"	21,65
3	4969720.67	5189839.26	225° 57' 51"	13,87
4	4969711.03	5189829.29	314° 23' 36"	22,04

1.2 Перечень земельных участков, сформированных до 21.03.2014 и учтенных в Едином государственном реестре недвижимости

Земельные участки, сформированные до 21.03.2014 и учтенные в Едином государственном реестре недвижимости, в границах проектируемой территории отсутствуют.

1.3 Перечень земельных участков, сформированных после 21.03.2014 и учтенных в Едином государственном реестре недвижимости

Кадастровый номер земельного участка	Адресное описание местоположения земельного участка	Площадь земельного участка, кв.м	Вид разрешенного использования земельного участка	Наличие сведений об описании границ в ЕГРН	Вид права на земельный участок	Сведения об ограничении в использовании
1	2	3	4	5	6	7
90:22:010303:551	Республика Крым, г. Симферополь, ул. Генерала Яременко, 39	304	Для индивидуального жилищного строительства	+	Частная собственность (Общая долевая собственность)	-

2 Перечень и сведения о площади образуемых земельных участков, которые будут отнесены к территориям общего пользования или имуществу общего пользования

Условный номер земельного участка	Площадь земельного участка, кв.м	Вид разрешенного использования земельного участка	Возможный способ образования*
1	2	3	4
Образуемые земельные участки, которые будут отнесены к территориям общего пользования			
-	-	-	-
Образуемые земельные участки, которые будут отнесены к имуществу общего пользования			
:3У264	860	Малоэтажная многоквартирная жилая застройка (код - 2.1.1)	Образование земельного участка из земель, находящихся в муниципальной собственности (ст. 11.3 ЗК РФ)
:3У266	880	Малоэтажная многоквартирная жилая застройка (код - 2.1.1)	Образование земельного участка из земель, находящихся в муниципальной собственности (ст. 11.3 ЗК РФ)
:3У267	426	Малоэтажная многоквартирная жилая застройка (код - 2.1.1)	Образование земельного участка из земель, находящихся в муниципальной собственности (ст. 11.3 ЗК РФ)
:3У271	549	Малоэтажная многоквартирная жилая застройка (код - 2.1.1)	Образование земельного участка из земель, находящихся в муниципальной собственности (ст. 11.3 ЗК РФ)
:3У272	1179	Малоэтажная многоквартирная жилая застройка (код - 2.1.1)	Образование земельного участка из земель, находящихся в муниципальной собственности (ст. 11.3 ЗК РФ)
:3У273	266	Малоэтажная многоквартирная жилая застройка (код - 2.1.1)	Образование земельного участка из земель, находящихся в муниципальной собственности (ст. 11.3 ЗК РФ)
:3У277	767	Малоэтажная многоквартирная жилая застройка (код - 2.1.1)	Образование земельного участка из земель, находящихся в муниципальной собственности (ст. 11.3 ЗК РФ)
:3У278	279	Малоэтажная многоквартирная жилая застройка (код - 2.1.1)	Образование земельного участка из земель, находящихся в муниципальной собственности (ст. 11.3 ЗК РФ)
:3У279	485	Малоэтажная многоквартирная жилая застройка (код - 2.1.1)	Образование земельного участка из земель, находящихся в муниципальной собственности (ст. 11.3 ЗК РФ)
:3У536	1525	Малоэтажная многоквартирная жилая застройка (код - 2.1.1)	Образование земельного участка из земель, находящихся в муниципальной собственности (ст. 11.3 ЗК РФ)

Проектом межевания образование земельных участков, которые будут отнесены к территориям общего пользования, не предусмотрено.

2.1 Ведомость координат поворотных точек границ образуемых земельных участков, которые будут отнесены к имуществу общего пользования

Земельный участок :ЗУ264 Площадь 860 кв. м.

Номер	X	Y	Дир.угол	Длина
1	4969832.02	5189697.75	51° 24' 30"	48,53
2	4969862.29	5189735.68	50° 51' 22"	0,55
3	4969862.64	5189736.11	135° 54' 42"	17,33
4	4969850.19	5189748.17	231° 4' 36"	20,71
5	4969837.18	5189732.06	231° 34' 3"	18,11
6	4969825.92	5189717.87	227° 40' 12"	10,93
7	4969818.56	5189709.79	318° 1' 19"	4,69
8	4969822.05	5189706.65	318° 14' 43"	13,36

Земельный участок :ЗУ266 Площадь 880 кв. м.

Номер	X	Y	Дир.угол	Длина
1	4969821.03	5189745.91	50° 8' 51"	21,83
2	4969835.02	5189762.67	135° 3' 27"	21,09
3	4969820.09	5189777.57	229° 48' 41"	11,3
4	4969812.8	5189768.94	231° 42' 26"	9,02
5	4969807.21	5189761.86	321° 20' 25"	0,51
6	4969807.61	5189761.54	232° 59' 35"	5,85
7	4969804.09	5189756.87	230° 0' 26"	9,4
8	4969798.05	5189749.67	236° 15' 25"	3,01
9	4969796.38	5189747.17	230° 41' 38"	4,85
10	4969793.31	5189743.42	317° 17' 26"	19,99
11	4969808	5189729.86	44° 21' 23"	0,63
12	4969808.45	5189730.3	51° 50' 10"	9,74
13	4969814.47	5189737.96	51° 36' 48"	0,98
14	4969815.08	5189738.73	50° 21' 6"	9,32

Земельный участок :ЗУ267 Площадь 426 кв. м.

Номер	X	Y	Дир.угол	Длина
1	4969796.7	5189765.92	45° 16' 14"	4,49
2	4969799.86	5189769.11	90° 0' 0"	1,25
3	4969799.86	5189770.36	135° 28' 53"	5,05
4	4969796.26	5189773.9	45° 24' 23"	4,99
5	4969799.76	5189777.45	126° 46' 10"	12,55
6	4969792.25	5189787.5	224° 57' 8"	25,49
7	4969774.21	5189769.49	314° 18' 42"	19,43
8	4969787.78	5189755.59	49° 11' 21"	13,65

Земельный участок :ЗУ271 Площадь 549 кв. м.

Номер	X	Y	Дир.угол	Длина
1	4969758.47	5189810.32	50° 25' 16"	11,98
2	4969766.1	5189819.55	47° 24' 40"	8,07
3	4969771.56	5189825.49	135° 24' 5"	20,18

4	4969757.19	5189839.66	225° 39' 40"	25,13
5	4969739.63	5189821.69	308° 42' 22"	21,28
6	4969752.94	5189805.08	43° 27' 27"	7,62

Земельный участок :ЗУ272 Площадь 1179 кв. м.

Номер	X	Y	Дир.угол	Длина
1	4969726.15	5189774.88	51° 39' 52"	14,62
2	4969735.22	5189786.35	338° 11' 55"	0,05
3	4969735.27	5189786.33	49° 14' 11"	0,38
4	4969735.52	5189786.62	134° 19' 33"	4,21
5	4969732.58	5189789.63	134° 19' 59"	6,68
6	4969727.91	5189794.41	134° 14' 58"	3,24
7	4969725.65	5189796.73	134° 18' 50"	7,09
8	4969720.7	5189801.8	133° 5' 27"	3,4
9	4969718.38	5189804.28	131° 48' 12"	6,72
10	4969713.9	5189809.29	132° 9' 57"	6,44
11	4969709.58	5189814.06	132° 12' 45"	9,45
12	4969703.23	5189821.06	223° 33' 39"	16,05
13	4969691.6	5189810	132° 28' 58"	10,14
14	4969684.75	5189817.48	223° 33' 57"	10,17
15	4969677.38	5189810.47	314° 21' 5"	26,24
16	4969695.72	5189791.71	314° 16' 10"	9,43
17	4969702.3	5189784.96	42° 32' 53"	5,62
18	4969706.44	5189788.76	319° 34' 26"	2,48
19	4969708.33	5189787.15	319° 33' 36"	2,31
20	4969710.09	5189785.65	316° 17' 24"	11,62
21	4969718.49	5189777.62	310° 58' 57"	2,12
22	4969719.88	5189776.02	316° 57' 54"	5,57
23	4969723.95	5189772.22	50° 24' 25"	3,45

Земельный участок :ЗУ273 Площадь 266 кв. м.

Номер	X	Y	Дир.угол	Длина
1	4969722.67	5189808.74	46° 24' 13"	6,06
2	4969726.85	5189813.13	134° 17' 34"	0,57
3	4969726.45	5189813.54	134° 23' 36"	22,04
4	4969711.03	5189829.29	226° 34' 59"	6,91
5	4969706.28	5189824.27	226° 27' 51"	4,43
6	4969703.23	5189821.06	312° 12' 45"	9,45
7	4969709.58	5189814.06	312° 9' 57"	6,44
8	4969713.9	5189809.29	311° 48' 12"	6,72
9	4969718.38	5189804.28	46° 6' 47"	6,19

Земельный участок :ЗУ277 Площадь 767 кв. м.

Номер	X	Y	Дир.угол	Длина
1	4969711.21	5189875.85	46° 33' 30"	6,5
2	4969715.68	5189880.57	135° 29' 6"	24,22
3	4969698.41	5189897.55	221° 44' 34"	30,49
4	4969675.66	5189877.25	311° 33' 47"	12,15

5	4969683.72	5189868.16	222° 42' 34"	0,35
6	4969683.46	5189867.92	311° 30' 43"	11,74
7	4969691.24	5189859.13	39° 56' 17"	26,05

Земельный участок :ЗУ278 Площадь 279 кв. м.

Номер	X	Y	Дир.угол	Длина
1	4969690.54	5189858.59	37° 38' 51"	0,88
2	4969691.24	5189859.13	131° 30' 43"	11,74
3	4969683.46	5189867.92	42° 42' 34"	0,35
4	4969683.72	5189868.16	131° 33' 47"	12,15
5	4969675.66	5189877.25	219° 21' 10"	8,91
6	4969668.77	5189871.6	311° 39' 21"	17,09
7	4969680.13	5189858.83	222° 3' 43"	9,11
8	4969673.37	5189852.73	312° 6' 50"	7,72
9	4969678.55	5189847	44° 1' 41"	16,68

Земельный участок :ЗУ279 Площадь 485 кв. м.

Номер	X	Y	Дир.угол	Длина
1	4969654.23	5189929.08	41° 15' 32"	12,57
2	4969663.68	5189937.37	130° 42' 11"	21,99
3	4969649.34	5189954.04	221° 18' 24"	19,65
4	4969634.58	5189941.07	235° 28' 39"	2,1
5	4969633.39	5189939.34	312° 24' 7"	4,21
6	4969636.23	5189936.23	35° 6' 43"	0,78
7	4969636.87	5189936.68	308° 59' 43"	5,07
8	4969640.06	5189932.74	219° 42' 17"	1,46
9	4969638.94	5189931.81	309° 18' 20"	12,47
10	4969646.84	5189922.16	39° 41' 50"	4,74
11	4969650.49	5189925.19	46° 7' 34"	5,4

Земельный участок :ЗУ536 Площадь 1525 кв. м.

Номер	X	Y	Дир.угол	Длина
1	4969813.06	5189654.38	50° 48' 14"	44,89
2	4969841.43	5189689.17	137° 38' 30"	12,73
3	4969832.02	5189697.75	138° 14' 43"	13,36
4	4969822.05	5189706.65	227° 45' 52"	17,15
5	4969810.52	5189693.95	316° 59' 52"	1,22
6	4969811.41	5189693.12	230° 14' 26"	17,5
7	4969800.22	5189679.67	232° 44' 36"	25,77
8	4969784.62	5189659.16	325° 3' 60"	24,8
9	4969804.95	5189644.96	48° 28' 32"	8,28
10	4969810.44	5189651.16	50° 51' 57"	4,15

3 Перечень и сведения о площади образуемых земельных участков, в отношении которых предполагаются резервирование и (или) изъятие для государственных или муниципальных нужд

Проектом межевания образование земельных участков, в отношении которых предполагаются резервирование и (или) изъятие для государственных или муниципальных нужд, не предусмотрено.

4 Сведения о границах территории, в отношении которой утвержден проект межевания

4.1 Ведомость координат характерных точек границ территории, в отношении которой утвержден проект межевания

Номер	X	Y	Дир.угол	Длина
Контур 1				
1	4969821.03	5189745.91	50° 8' 51"	21,83
2	4969835.02	5189762.67	135° 3' 27"	21,09
3	4969820.09	5189777.57	229° 48' 41"	11,3
4	4969812.8	5189768.94	231° 42' 26"	9,02
5	4969807.21	5189761.86	321° 20' 25"	0,51
6	4969807.61	5189761.54	232° 59' 35"	5,85
7	4969804.09	5189756.87	230° 0' 26"	9,4
8	4969798.05	5189749.67	236° 15' 25"	3,01
9	4969796.38	5189747.17	230° 41' 38"	4,85
10	4969793.31	5189743.42	317° 17' 26"	19,99
11	4969808	5189729.86	44° 21' 23"	0,63
12	4969808.45	5189730.3	51° 50' 10"	9,74
13	4969814.47	5189737.96	51° 36' 48"	0,98
14	4969815.08	5189738.73	50° 21' 6"	9,32
Номер	X	Y	Дир.угол	Длина
Контур 2				
15	4969796.7	5189765.92	45° 16' 14"	4,49
16	4969799.86	5189769.11	90° 0' 0"	1,25
17	4969799.86	5189770.36	135° 28' 53"	5,05
18	4969796.26	5189773.9	45° 24' 23"	4,99
19	4969799.76	5189777.45	126° 46' 10"	12,55
20	4969792.25	5189787.5	224° 57' 8"	25,49
21	4969774.21	5189769.49	314° 18' 42"	19,43
22	4969787.78	5189755.59	49° 11' 21"	13,65
Номер	X	Y	Дир.угол	Длина
Контур 3				
23	4969758.47	5189810.32	50° 25' 16"	11,98
24	4969766.1	5189819.55	47° 24' 40"	8,07
25	4969771.56	5189825.49	135° 24' 5"	20,18
26	4969757.19	5189839.66	225° 39' 40"	25,13
27	4969739.63	5189821.69	308° 42' 22"	21,28
28	4969752.94	5189805.08	43° 27' 27"	7,62
Номер	X	Y	Дир.угол	Длина
Контур 4				



29	4969654.23	5189929.08	41° 15' 32"	12,57
30	4969663.68	5189937.37	130° 42' 11"	21,99
31	4969649.34	5189954.04	221° 18' 24"	19,65
32	4969634.58	5189941.07	235° 28' 39"	2,1
33	4969633.39	5189939.34	312° 24' 7"	4,21
34	4969636.23	5189936.23	35° 6' 43"	0,78
35	4969636.87	5189936.68	308° 59' 43"	5,07
36	4969640.06	5189932.74	219° 42' 17"	1,46
37	4969638.94	5189931.81	309° 18' 20"	12,47
38	4969646.84	5189922.16	39° 41' 50"	4,74
39	4969650.49	5189925.19	46° 7' 34"	5,4
Номер	X	Y	Дир.угол	Длина
Контур 5				
40	4969841.43	5189689.17	137° 38' 30"	12,73
41	4969832.02	5189697.75	51° 24' 30"	48,53
42	4969862.29	5189735.68	50° 51' 22"	0,55
43	4969862.64	5189736.11	135° 54' 42"	17,33
44	4969850.19	5189748.17	231° 4' 36"	20,71
45	4969837.18	5189732.06	231° 34' 3"	18,11
46	4969825.92	5189717.87	227° 40' 12"	10,93
47	4969818.56	5189709.79	318° 1' 19"	4,69
48	4969822.05	5189706.65	227° 45' 52"	17,15
49	4969810.52	5189693.95	316° 59' 52"	1,22
50	4969811.41	5189693.12	230° 14' 26"	17,5
51	4969800.22	5189679.67	232° 44' 36"	25,77
52	4969784.62	5189659.16	325° 3' 60"	24,8
53	4969804.95	5189644.96	48° 28' 32"	8,28
54	4969810.44	5189651.16	50° 51' 57"	4,15
55	4969813.06	5189654.38	50° 48' 14"	44,89
Номер	X	Y	Дир.угол	Длина
Контур 6				
56	4969726.15	5189774.88	51° 39' 52"	14,62
57	4969735.22	5189786.35	338° 11' 55"	0,05
58	4969735.27	5189786.33	49° 14' 11"	0,38
59	4969735.52	5189786.62	134° 19' 33"	4,21
60	4969732.58	5189789.63	134° 19' 59"	6,68
61	4969727.91	5189794.41	134° 14' 58"	3,24
62	4969725.65	5189796.73	134° 18' 50"	7,09
63	4969720.7	5189801.8	133° 5' 27"	3,4
64	4969718.38	5189804.28	46° 6' 47"	6,19
65	4969722.67	5189808.74	46° 24' 13"	6,06
66	4969726.85	5189813.13	134° 17' 34"	0,57
67	4969726.45	5189813.54	47° 35' 8"	13,95
68	4969735.86	5189823.84	134° 34' 10"	21,65
69	4969720.67	5189839.26	225° 57' 51"	13,87
70	4969711.03	5189829.29	226° 34' 59"	6,91
71	4969706.28	5189824.27	226° 27' 51"	4,43
72	4969703.23	5189821.06	223° 33' 39"	16,05
73	4969691.6	5189810	132° 28' 58"	10,14
74	4969684.75	5189817.48	223° 33' 57"	10,17
75	4969677.38	5189810.47	314° 21' 5"	26,24

76	4969695.72	5189791.71	314° 16' 10"	9,43
77	4969702.3	5189784.96	42° 32' 53"	5,62
78	4969706.44	5189788.76	319° 34' 26"	2,48
79	4969708.33	5189787.15	319° 33' 36"	2,31
80	4969710.09	5189785.65	316° 17' 24"	11,62
81	4969718.49	5189777.62	310° 58' 57"	2,12
82	4969719.88	5189776.02	316° 57' 54"	5,57
83	4969723.95	5189772.22	50° 24' 25"	3,45
Номер	X	Y	Дир.угол	Длина
Контур 7				
84	4969691.24	5189859.13	39° 56' 17"	26,05
85	4969711.21	5189875.85	46° 33' 30"	6,5
86	4969715.68	5189880.57	135° 29' 6"	24,22
87	4969698.41	5189897.55	221° 44' 34"	30,49
88	4969675.66	5189877.25	219° 21' 10"	8,91
89	4969668.77	5189871.6	311° 39' 21"	17,09
90	4969680.13	5189858.83	222° 3' 43"	9,11
91	4969673.37	5189852.73	312° 6' 50"	7,72
92	4969678.55	5189847	44° 1' 41"	16,68
93	4969690.54	5189858.59	37° 38' 51"	0,88

ПРОЕКТ МЕЖЕВАНИЯ ТЕРРИТОРИИ ПОД МНОГОКВАРТИРНЫМИ ДОМАМИ В ГРАНИЦАХ КВАРТАЛА 1803

ЧЕРТЕЖ МЕЖЕВАНИЯ ТЕРРИТОРИИ (УЛ. ГЕНЕРАЛА ЯРЕМЕНКО, 3, УЛ. ГЕНЕРАЛА ЯРЕМЕНКО, 9, УЛ. ГЕНЕРАЛА ЯРЕМЕНКО, 11, УЛ. ГЕНЕРАЛА ЯРЕМЕНКО, 29, УЛ. ГЕНЕРАЛА ЯРЕМЕНКО, 35, УЛ. ГЕНЕРАЛА ЯРЕМЕНКО, 37, УЛ. ГЕНЕРАЛА ЯРЕМЕНКО, 45, УЛ. ГЕНЕРАЛА ЯРЕМЕНКО, 47, УЛ. ГЕНЕРАЛА ЯРЕМЕНКО, 73, УЛ. КОЗЛОВА, 66)

M 1:500

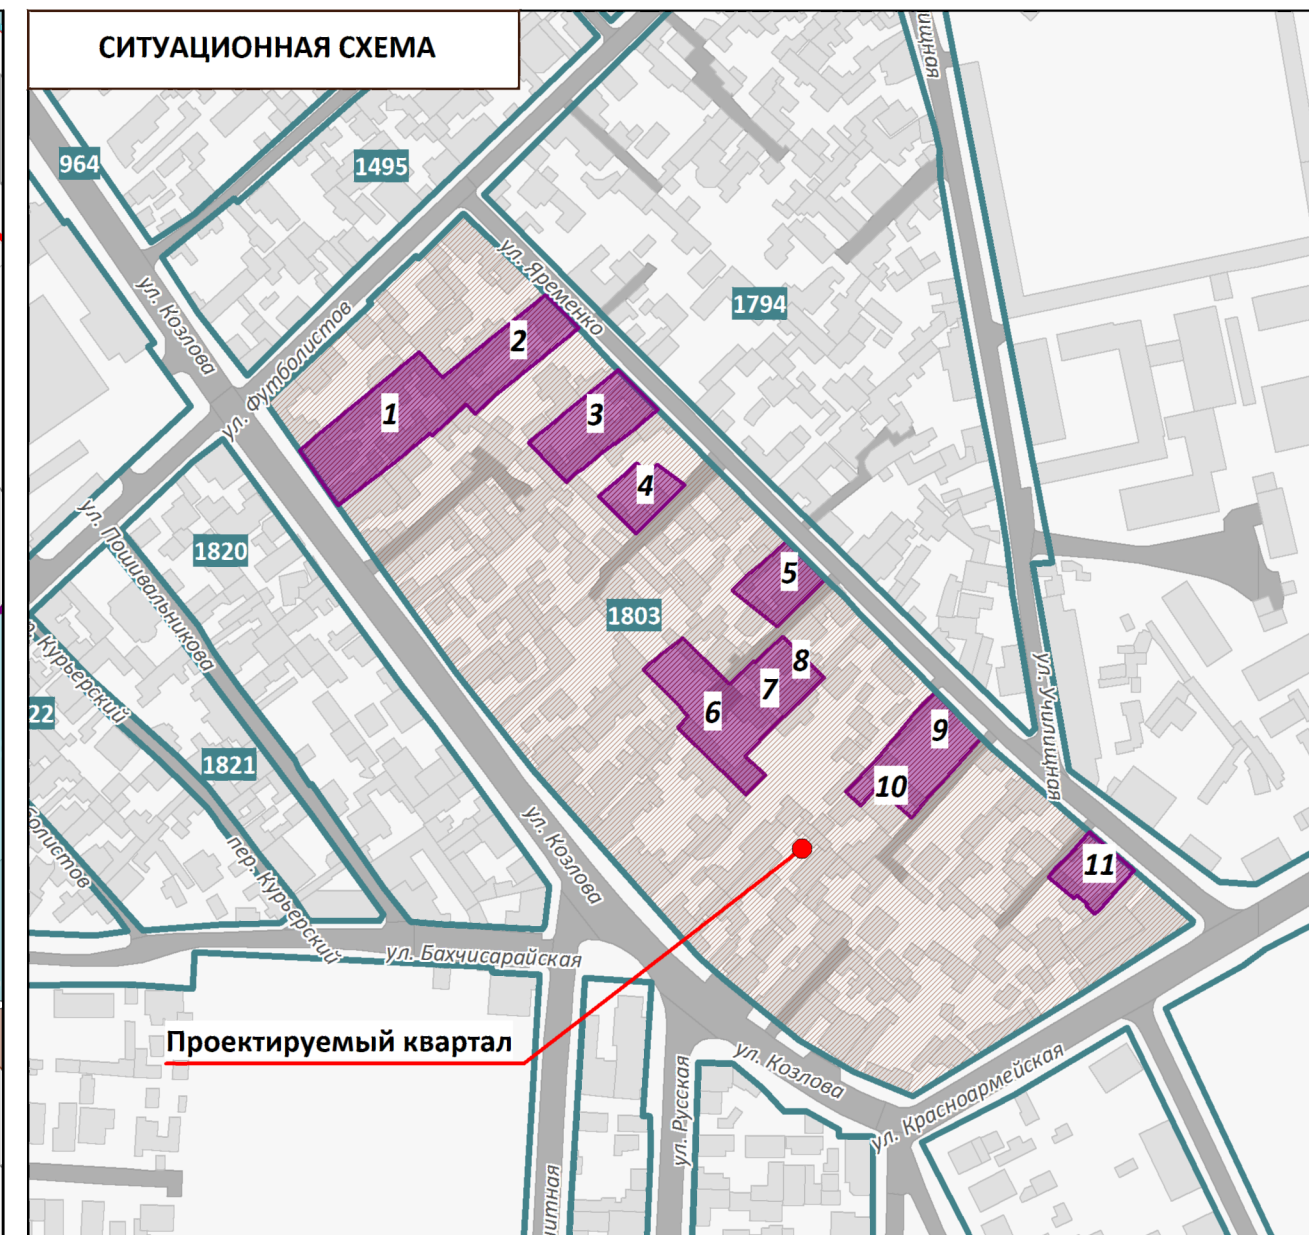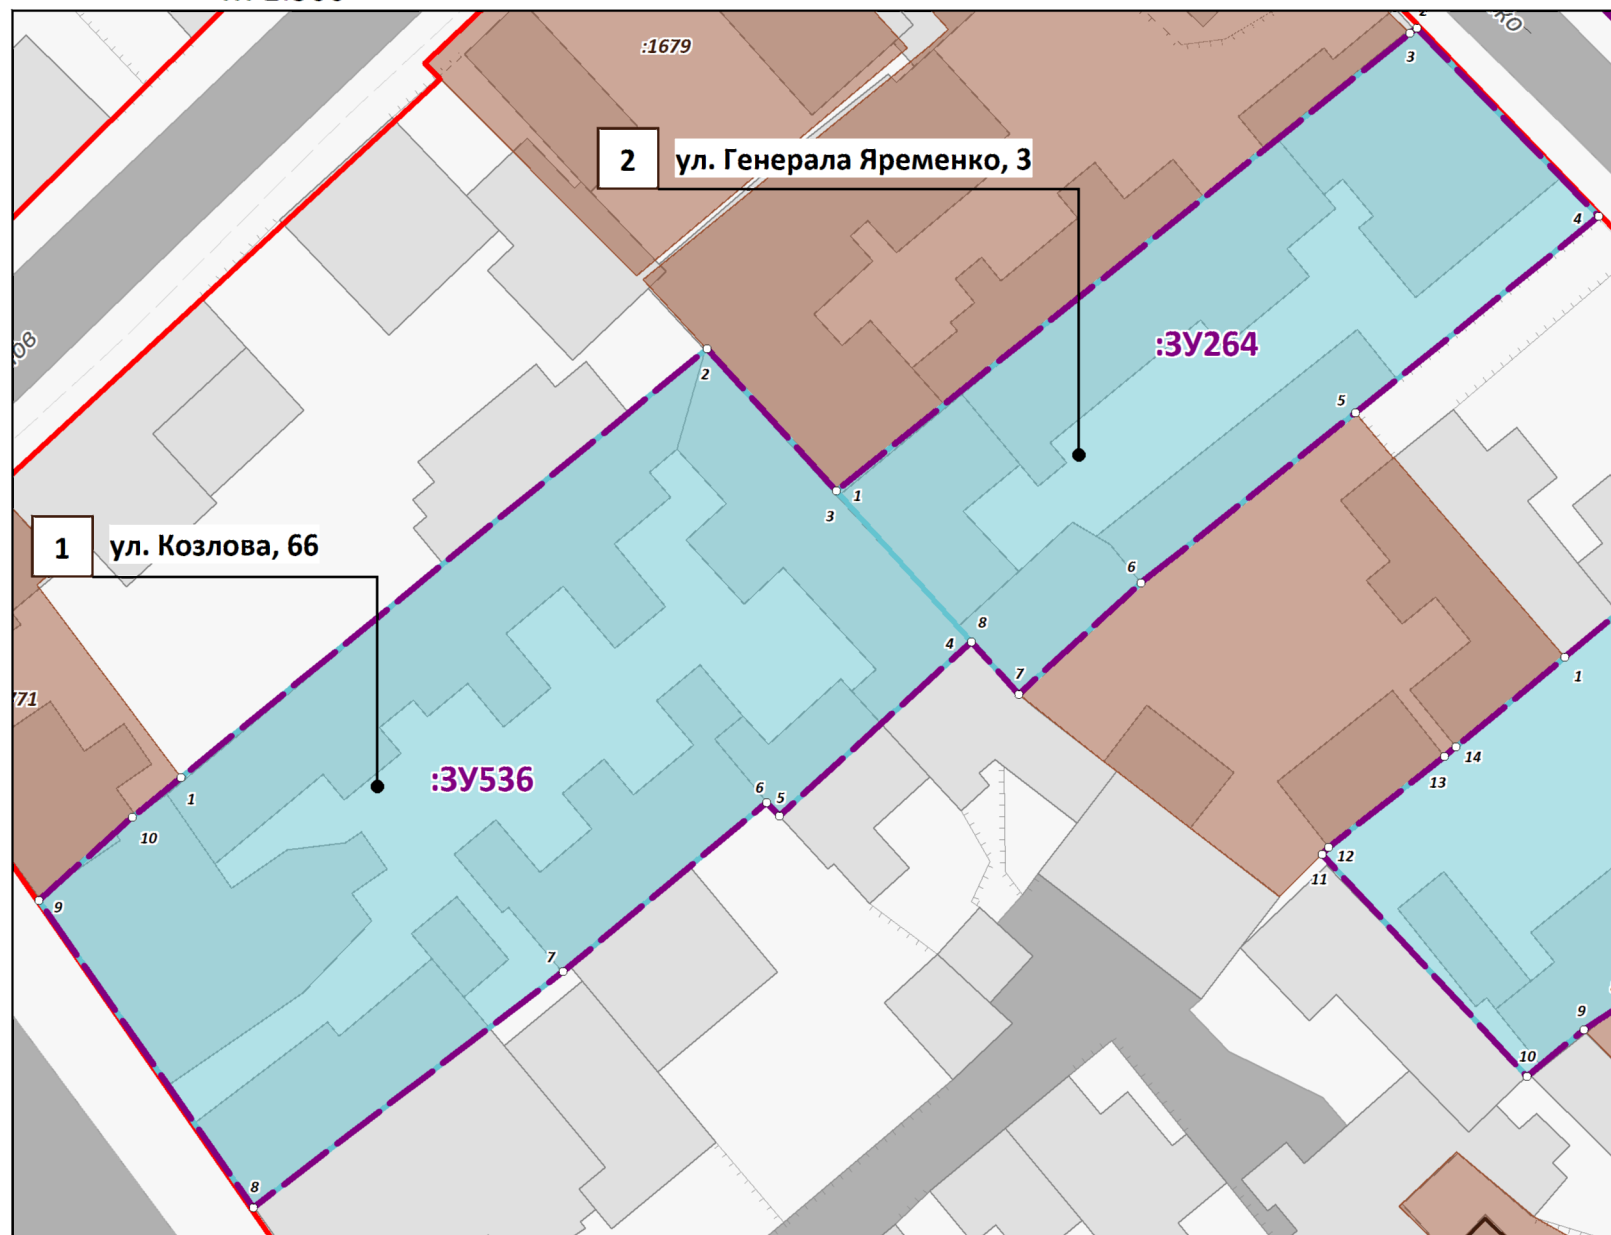

УСЛОВНЫЕ ОБОЗНАЧЕНИЯ



Границы проектируемой территории



Красные линии действующие



Границы существующих элементов планировочной структуры,
номера существующих элементов планировочной структуры




Границы существующих земельных участков
согласно сведениям ЕГРН



Границы существующих объектов капитального строительства
согласно сведениям ЕГРН



Границы образуемых земельных участков,
условные номера образуемых земельных участков

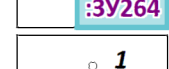

Номера поворотных точек образуемых земельных участков



Границы уточняемых земельных участков,
кадастровые номера уточняемых земельных участков



Здания, строения, сооружения



Улично-дорожная сеть, проезды

Примечания:


1. Границы существующих элементов планировочной структуры совпадают с действующими красными линиями.

2. Ведомости координат поворотных точек образуемых земельных участков, определенных картометрическим способом, приведены в текстовой части проекта межевания.

3. Линии отступа от красных линий в целях определения мест допустимого размещения зданий, строений, сооружений совпадают с красными линиями.



4. Настоящим проектом межевания установление границ публичных сервитутов не предусмотрено.

ПРОЕКТ МЕЖЕВАНИЯ ТЕРРИТОРИИ ПОД МНОГОКВАРТИРНЫМИ ДОМАМИ В ГРАНИЦАХ КВАРТАЛА 1803				ООО "ЦЕНТР ГРАДОСТРОИТЕЛЬНОГО ПЛАНИРОВАНИЯ"	
ЧЕРТЕЖ МЕЖЕВАНИЯ ТЕРРИТОРИИ (УЛ. ГЕНЕРАЛА ЯРЕМЕНКО, 3, УЛ. ГЕНЕРАЛА ЯРЕМЕНКО, 9, УЛ. ГЕНЕРАЛА ЯРЕМЕНКО, 11, УЛ. ГЕНЕРАЛА ЯРЕМЕНКО, 29, УЛ. ГЕНЕРАЛА ЯРЕМЕНКО, 35, УЛ. ГЕНЕРАЛА ЯРЕМЕНКО, 37, УЛ. ГЕНЕРАЛА ЯРЕМЕНКО, 45, УЛ. ГЕНЕРАЛА ЯРЕМЕНКО, 47, УЛ. ГЕНЕРАЛА ЯРЕМЕНКО, 73, УЛ. КОЗЛОВА, 66)					
Масштаб	1:500	Разработал	Биялова Л.М.	ОСНОВНАЯ ЧАСТЬ	
Шифр проекта	ПМ12-20	Проверил	Щербаков А.А.		
Дата		Согласовал	Матис Л.Я.		
				ЛИСТ	1.1

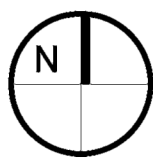

ПРОЕКТ МЕЖЕВАНИЯ ТЕРРИТОРИИ ПОД МНОГОКВАРТИРНЫМИ ДОМАМИ В ГРАНИЦАХ КВАРТАЛА 1803

ЧЕРТЕЖ МЕЖЕВАНИЯ ТЕРРИТОРИИ (УЛ. ГЕНЕРАЛА ЯРЕМЕНКО, 3, УЛ. ГЕНЕРАЛА ЯРЕМЕНКО, 9, УЛ. ГЕНЕРАЛА ЯРЕМЕНКО, 11, УЛ. ГЕНЕРАЛА ЯРЕМЕНКО, 29, УЛ. ГЕНЕРАЛА ЯРЕМЕНКО, 35, УЛ. ГЕНЕРАЛА ЯРЕМЕНКО, 37, УЛ. ГЕНЕРАЛА ЯРЕМЕНКО, 45, УЛ. ГЕНЕРАЛА ЯРЕМЕНКО, 47, УЛ. ГЕНЕРАЛА ЯРЕМЕНКО, 73, УЛ. КОЗЛОВА, 66)
М 1:500

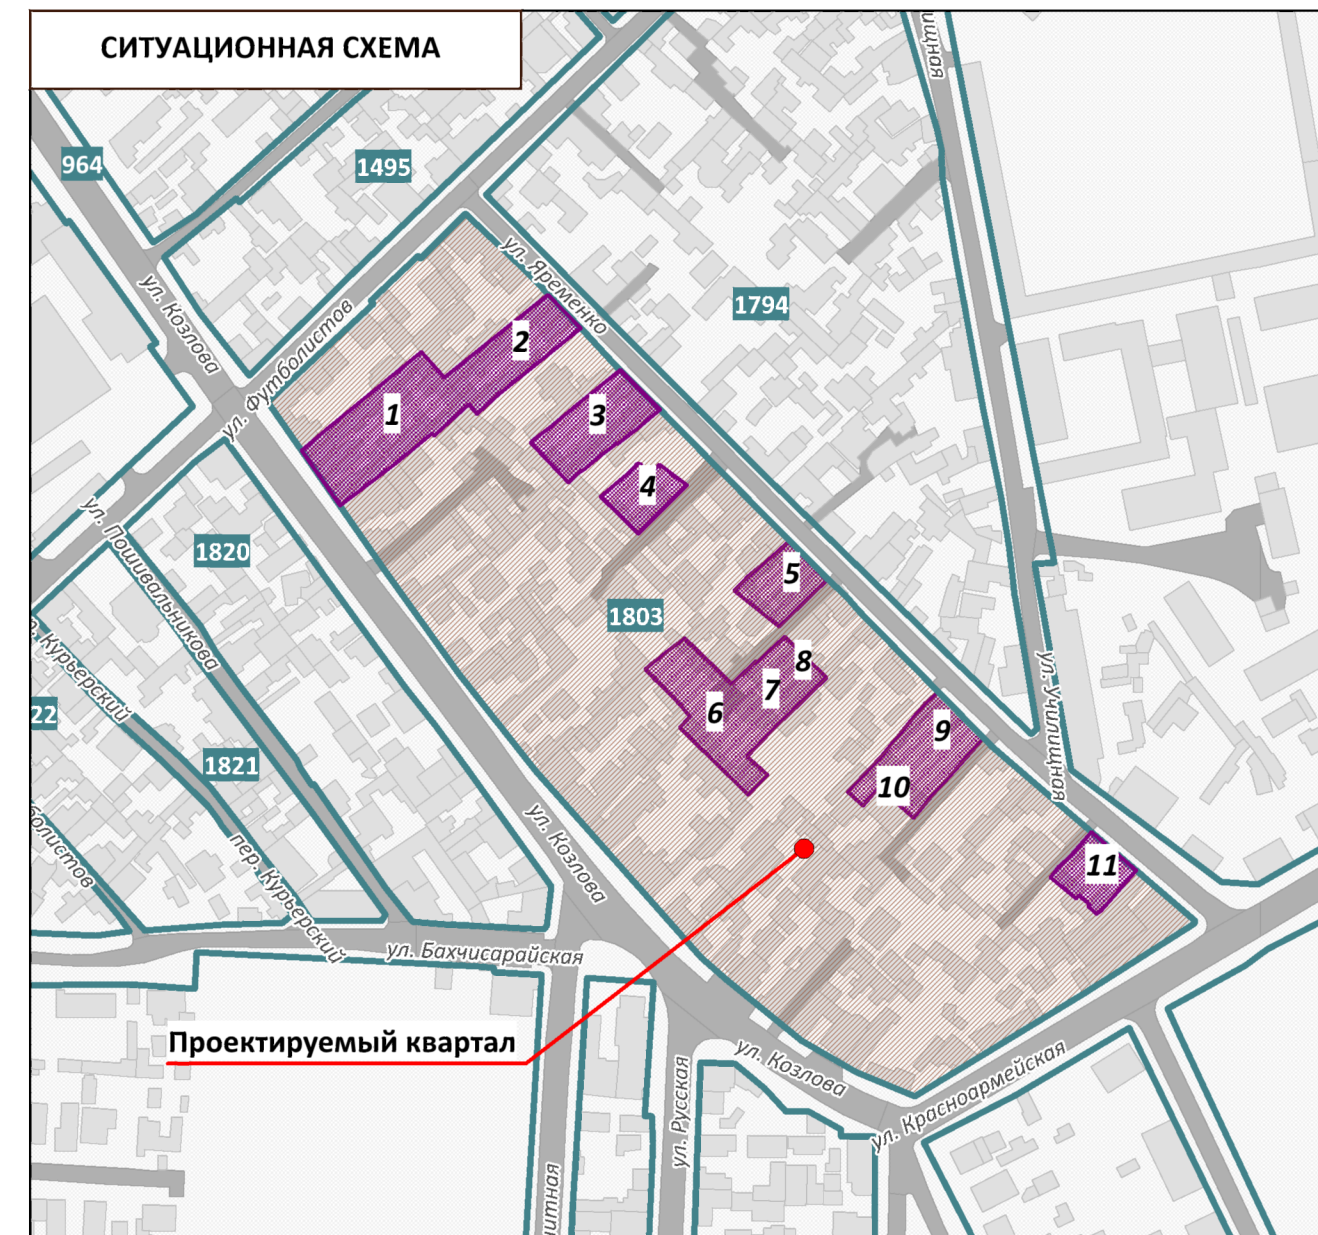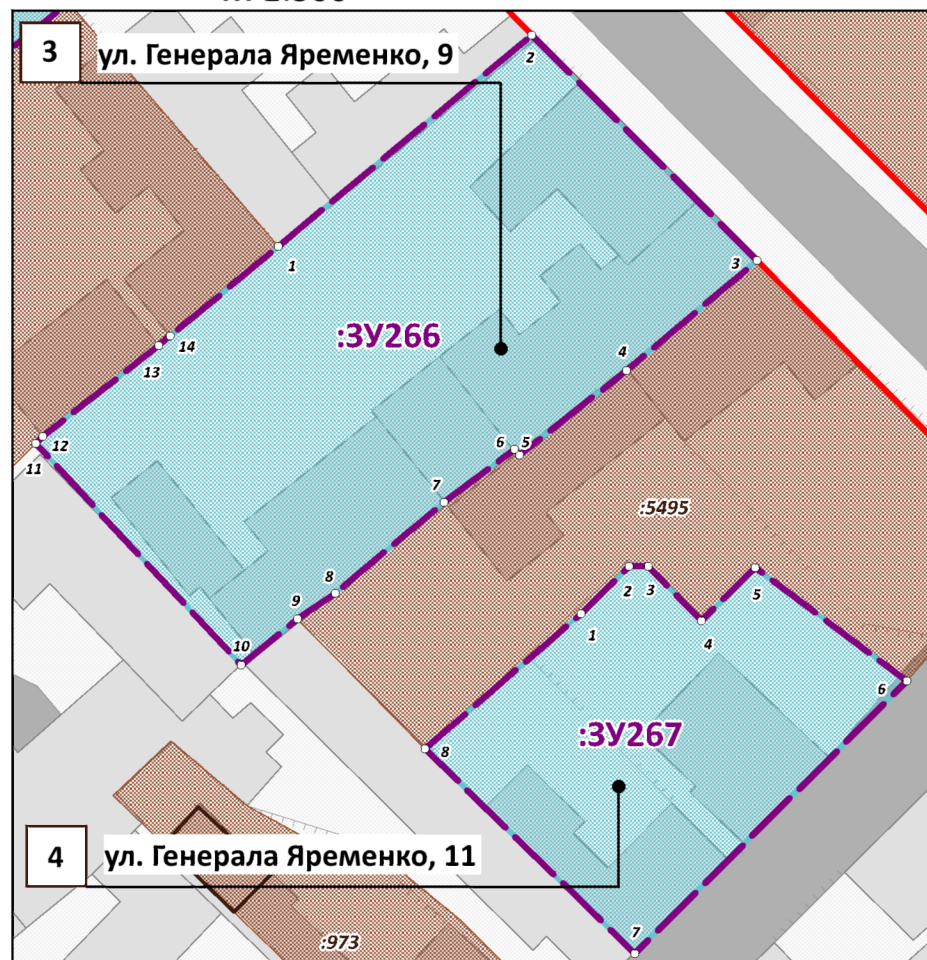

УСЛОВНЫЕ ОБОЗНАЧЕНИЯ


- Границы проектируемой территории
- Красные линии действующие
- Границы существующих элементов планировочной структуры, номера существующих элементов планировочной структуры
- Границы существующих земельных участков согласно сведениям ЕГРН
- Границы существующих объектов капитального строительства согласно сведениям ЕГРН
- Границы образуемых земельных участков, условные номера образуемых земельных участков
- Номера поворотных точек образуемых земельных участков
- Границы уточняемых земельных участков, кадастровые номера уточняемых земельных участков

- Здания, строения, сооружения
- Улично-дорожная сеть, проезды

Примечания:



- Границы существующих элементов планировочной структуры совпадают с действующими красными линиями.
- Ведомости координат поворотных точек образуемых земельных участков, определенных картометрическим способом, приведены в текстовой части проекта межевания.
- Линии отступа от красных линий в целях определения мест допустимого размещения зданий, строений, сооружений совпадают с красными линиями.
- Настоящим проектом межевания установление границ публичных сервитутов не предусмотрено.

ПРОЕКТ МЕЖЕВАНИЯ ТЕРРИТОРИИ ПОД МНОГОКВАРТИРНЫМИ ДОМАМИ В ГРАНИЦАХ КВАРТАЛА 1803				ООО "ЦЕНТР ГРАДОСТРОИТЕЛЬНОГО ПЛАНИРОВАНИЯ"		
ЧЕРТЕЖ МЕЖЕВАНИЯ ТЕРРИТОРИИ (УЛ. ГЕНЕРАЛА ЯРЕМЕНКО, 3, УЛ. ГЕНЕРАЛА ЯРЕМЕНКО, 9, УЛ. ГЕНЕРАЛА ЯРЕМЕНКО, 11, УЛ. ГЕНЕРАЛА ЯРЕМЕНКО, 29, УЛ. ГЕНЕРАЛА ЯРЕМЕНКО, 35, УЛ. ГЕНЕРАЛА ЯРЕМЕНКО, 37, УЛ. ГЕНЕРАЛА ЯРЕМЕНКО, 45, УЛ. ГЕНЕРАЛА ЯРЕМЕНКО, 47, УЛ. ГЕНЕРАЛА ЯРЕМЕНКО, 73, УЛ. КОЗЛОВА, 66)						
Масштаб	1:500	Разработал	Билялова Л.М.		ОСНОВНАЯ ЧАСТЬ	
Шифр проекта	ПМ12-20	Проверил	Щербаков А.А.			
Дата		Согласовал	Матис Л.Я.			
					ЛИСТ	1.2

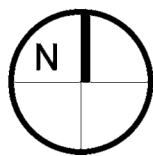

ПРОЕКТ МЕЖЕВАНИЯ ТЕРРИТОРИИ ПОД МНОГОКВАРТИРНЫМИ ДОМАМИ В ГРАНИЦАХ КВАРТАЛА 1803

ЧЕРТЕЖ МЕЖЕВАНИЯ ТЕРРИТОРИИ (УЛ. ГЕНЕРАЛА ЯРЕМЕНКО, 3, УЛ. ГЕНЕРАЛА ЯРЕМЕНКО, 9, УЛ. ГЕНЕРАЛА ЯРЕМЕНКО, 11, УЛ. ГЕНЕРАЛА ЯРЕМЕНКО, 29, УЛ. ГЕНЕРАЛА ЯРЕМЕНКО, 35, УЛ. ГЕНЕРАЛА ЯРЕМЕНКО, 37, УЛ. ГЕНЕРАЛА ЯРЕМЕНКО, 45, УЛ. ГЕНЕРАЛА ЯРЕМЕНКО, 47, УЛ. ГЕНЕРАЛА ЯРЕМЕНКО, 73, УЛ. КОЗЛОВА, 66)
М 1:500

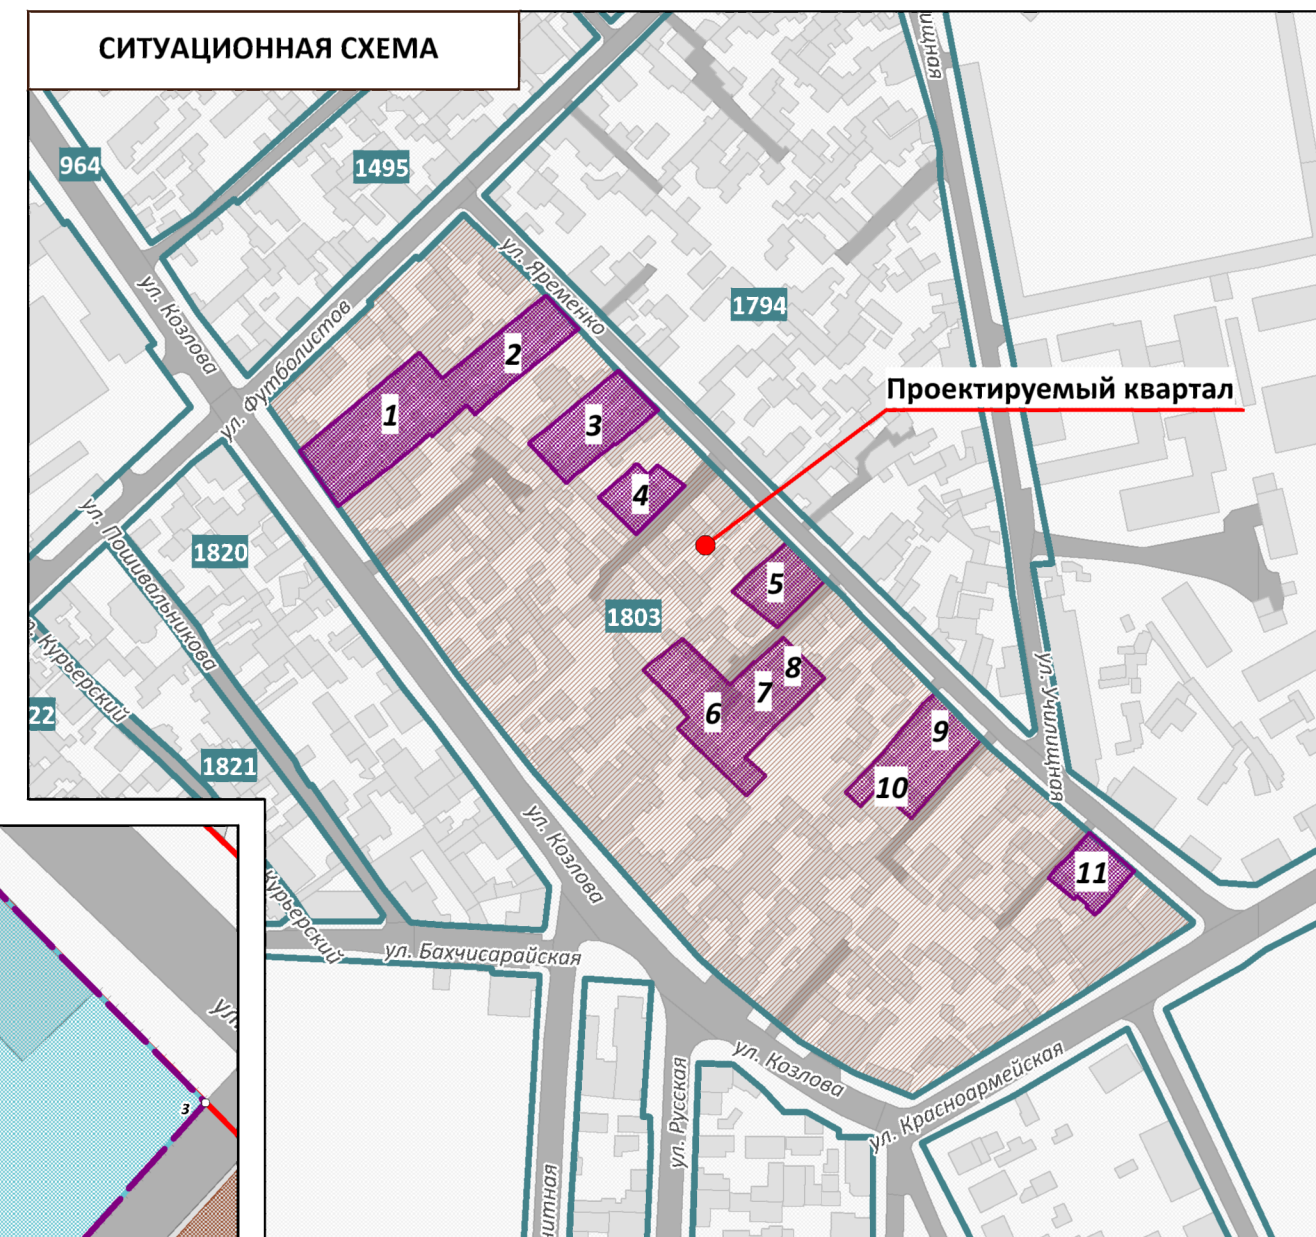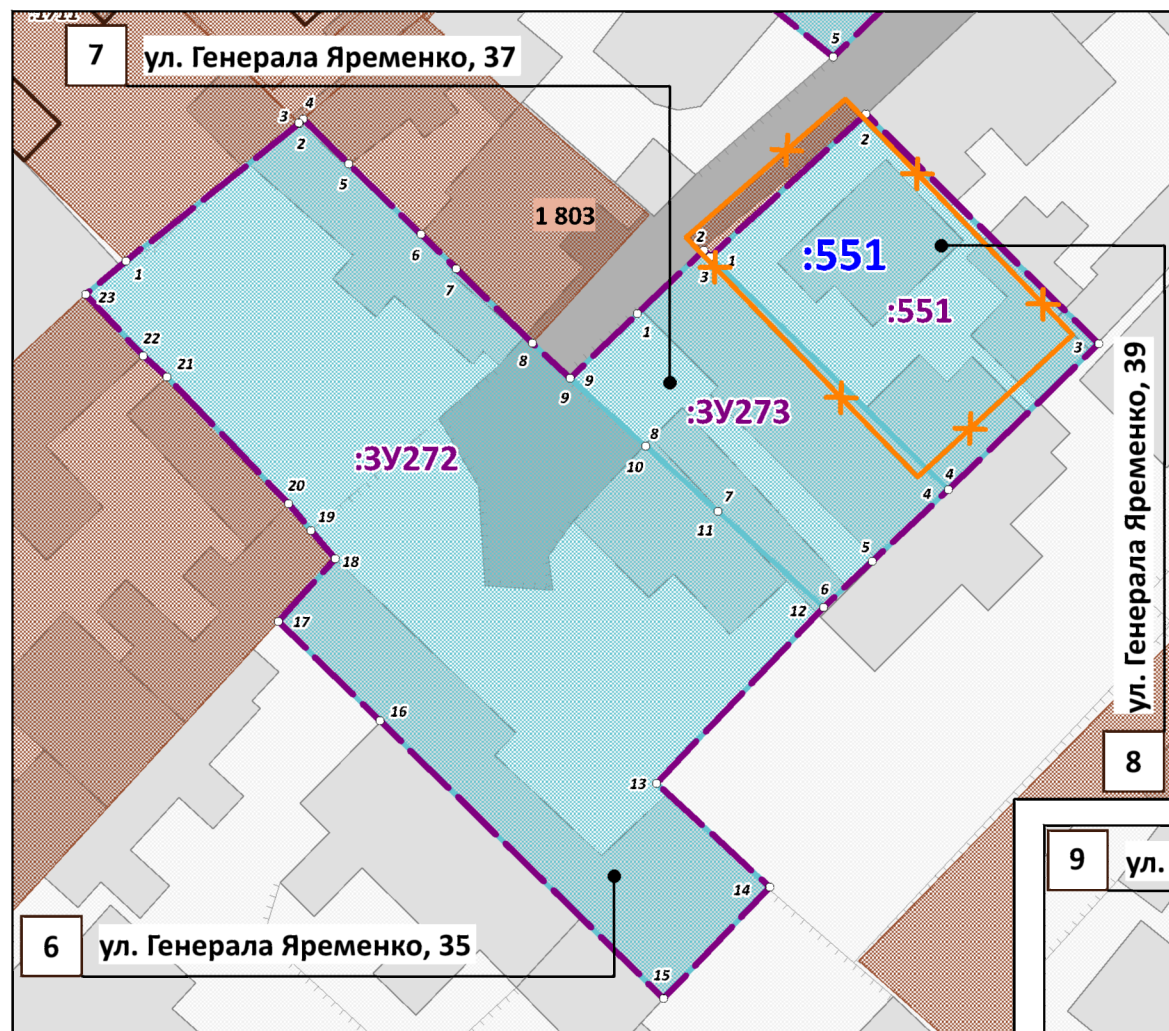

УСЛОВНЫЕ ОБОЗНАЧЕНИЯ

- Границы проектируемой территории
- Красные линии действующие
- Границы существующих элементов планировочной структуры, номера существующих элементов планировочной структуры
- Границы существующих земельных участков согласно сведениям ЕГРН
- Границы существующих объектов капитального строительства согласно сведениям ЕГРН
- Границы образуемых земельных участков, условные номера образуемых земельных участков
- Номера поворотных точек образуемых земельных участков
- Границы уточняемых земельных участков, кадастровые номера уточняемых земельных участков



- Здания, строения, сооружения
- Улично-дорожная сеть, проезды

Примечания:

- Границы существующих элементов планировочной структуры совпадают с действующими красными линиями.
- Ведомости координат поворотных точек образуемых земельных участков, определенных картометрическим способом, приведены в текстовой части проекта межевания.
- Линии отступа от красных линий в целях определения мест допустимого размещения зданий, строений, сооружений совпадают с красными линиями.
- Настоящим проектом межевания установление границ публичных сервитутов не предусмотрено.

ПРОЕКТ МЕЖЕВАНИЯ ТЕРРИТОРИИ ПОД МНОГОКВАРТИРНЫМИ ДОМАМИ В ГРАНИЦАХ КВАРТАЛА 1803				ООО "ЦЕНТР ГРАДОСТРОИТЕЛЬНОГО ПЛАНИРОВАНИЯ"	
ЧЕРТЕЖ МЕЖЕВАНИЯ ТЕРРИТОРИИ (УЛ. ГЕНЕРАЛА ЯРЕМЕНКО, 3, УЛ. ГЕНЕРАЛА ЯРЕМЕНКО, 9, УЛ. ГЕНЕРАЛА ЯРЕМЕНКО, 11, УЛ. ГЕНЕРАЛА ЯРЕМЕНКО, 29, УЛ. ГЕНЕРАЛА ЯРЕМЕНКО, 35, УЛ. ГЕНЕРАЛА ЯРЕМЕНКО, 37, УЛ. ГЕНЕРАЛА ЯРЕМЕНКО, 45, УЛ. ГЕНЕРАЛА ЯРЕМЕНКО, 47, УЛ. ГЕНЕРАЛА ЯРЕМЕНКО, 73, УЛ. КОЗЛОВА, 66)					
Масштаб	1:500	Разработал	Билялова Л.М.	ОСНОВНАЯ ЧАСТЬ	
Шифр проекта	ПМ12-20	Проверил	Щербаков А.А.		
Дата		Согласовал	Матис Л.Я.		
				ЛИСТ	1.3

МУНИЦИПАЛЬНОЕ ОБРАЗОВАНИЕ
ГОРОДСКОЙ ОКРУГ СИМФЕРОПОЛЬ
РЕСПУБЛИКИ КРЫМ

**ПРОЕКТ МЕЖЕВАНИЯ ТЕРРИТОРИИ
ПОД МНОГОКВАРТИРНЫМИ ДОМАМИ**

В ГРАНИЦАХ КВАРТАЛА 1806
(ул. В.Ф.Жидкова/ул. Коммунальная, 65/5)

РАЗДЕЛ 1.
ОСНОВНАЯ ЧАСТЬ
Текстовая часть

Исполнитель: ООО «ЦЕНТР
ГРАДОСТРОИТЕЛЬНОГО
ПЛАНИРОВАНИЯ»

Шифр проекта: ПМ 12-20

Генеральный директор _____ Л.Я. Матис

С И М Ф Е Р О П О Л Ь

2 0 2 0

СОДЕРЖАНИЕ

1 ПЕРЕЧЕНЬ И СВЕДЕНИЯ О ПЛОЩАДИ ОБРАЗУЕМЫХ ЗЕМЕЛЬНЫХ УЧАСТКОВ, В ТОМ ЧИСЛЕ ВОЗМОЖНЫЕ СПОСОБЫ ИХ ОБРАЗОВАНИЯ	3
1.1 Перечень земельных участков, сформированных до 21.03.2014 и учтенных в Едином государственном реестре недвижимости.....	3
1.2 Перечень земельных участков, сформированных после 21.03.2014 и учтенных в Едином государственном реестре недвижимости.....	3
2 ПЕРЕЧЕНЬ И СВЕДЕНИЯ О ПЛОЩАДИ ОБРАЗУЕМЫХ ЗЕМЕЛЬНЫХ УЧАСТКОВ, КОТОРЫЕ БУДУТ ОТНЕСЕНЫ К ТЕРРИТОРИЯМ ОБЩЕГО ПОЛЬЗОВАНИЯ ИЛИ ИМУЩЕСТВУ ОБЩЕГО ПОЛЬЗОВАНИЯ	3
2.1 Ведомость координат поворотных точек границ образуемых земельных участков, которые будут отнесены к имуществу общего пользования	3
3 ПЕРЕЧЕНЬ И СВЕДЕНИЯ О ПЛОЩАДИ ОБРАЗУЕМЫХ ЗЕМЕЛЬНЫХ УЧАСТКОВ, В ОТНОШЕНИИ КОТОРЫХ ПРЕДПОЛАГАЮТСЯ РЕЗЕРВИРОВАНИЕ И (ИЛИ) ИЗЪЯТИЕ ДЛЯ ГОСУДАРСТВЕННЫХ ИЛИ МУНИЦИПАЛЬНЫХ НУЖД	3
4 СВЕДЕНИЯ О ГРАНИЦАХ ТЕРРИТОРИИ, В ОТНОШЕНИИ КОТОРОЙ УТВЕРЖДЕН ПРОЕКТ МЕЖЕВАНИЯ.....	4
4.1 Ведомость координат характерных точек границ территории, в отношении которой утвержден проект межевания	4

1 Перечень и сведения о площади образуемых земельных участков, в том числе возможные способы их образования

1.1 Перечень земельных участков, сформированных до 21.03.2014 и учтенных в Едином государственном реестре недвижимости

Земельные участки, сформированные до 21.03.2014 и учтенные в Едином государственном реестре недвижимости, в границах проектируемой территории отсутствуют.

1.2 Перечень земельных участков, сформированных после 21.03.2014 и учтенных в Едином государственном реестре недвижимости

Земельные участки, сформированные после 21.03.2014 и учтенные в Едином государственном реестре недвижимости, в границах проектируемой территории отсутствуют.

2 Перечень и сведения о площади образуемых земельных участков, которые будут отнесены к территориям общего пользования или имуществу общего пользования

Условный номер земельного участка	Площадь земельного участка, кв.м	Вид разрешенного использования земельного участка	Возможный способ образования*
1	2	3	4
Образуемые земельные участки, которые будут отнесены к территориям общего пользования			
-	-	-	-
Образуемые земельные участки, которые будут отнесены к имуществу общего пользования			
:ЗУ40	1175	Среднеэтажная жилая застройка (код - 2.5)	Образование земельного участка из земель, находящихся в муниципальной собственности (ст. 11.3 ЗК РФ)

Проектом межевания образование земельных участков, которые будут отнесены к территориям общего пользования, не предусмотрено.

2.1 Ведомость координат поворотных точек границ образуемых земельных участков, которые будут отнесены к имуществу общего пользования

Земельный участок :ЗУ40 Площадь 1175 кв. м.

Номер	X	Y	Дир.угол	Длина
1	4969295.42	5190178.64	66° 34' 12"	29,27
2	4969307.06	5190205.5	68° 9' 15"	19,13
3	4969314.18	5190223.26	60° 57' 47"	6,33
4	4969317.25	5190228.79	164° 19' 32"	26,13
5	4969292.09	5190235.85	255° 33' 10"	54,43
6	4969278.51	5190183.14	345° 5' 53"	17,5


3 Перечень и сведения о площади образуемых земельных участков, в отношении которых предполагаются резервирование и (или) изъятие для государственных или муниципальных нужд

Проектом межевания образование земельных участков, в отношении которых предполагаются резервирование и (или) изъятие для государственных или муниципальных нужд, не предусмотрено.

4 Сведения о границах территории, в отношении которой утвержден проект межевания

4.1 Ведомость координат характерных точек границ территории, в отношении которой утвержден проект межевания



Координаты характерных точек границ территории, в отношении которой утвержден проект межевания, совпадают с координатами образуемого земельного участка.

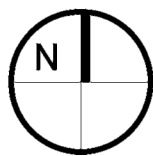

ПРОЕКТ МЕЖЕВАНИЯ ТЕРРИТОРИИ ПОД МНОГОКВАРТИРНЫМИ ДОМАМИ В ГРАНИЦАХ КВАРТАЛА 1806

ЧЕРТЕЖ МЕЖЕВАНИЯ ТЕРРИТОРИИ (УЛ. В.Ф.ЖИДКОВА/УЛ. КОММУНАЛЬНАЯ, 65/5)

М 1:500

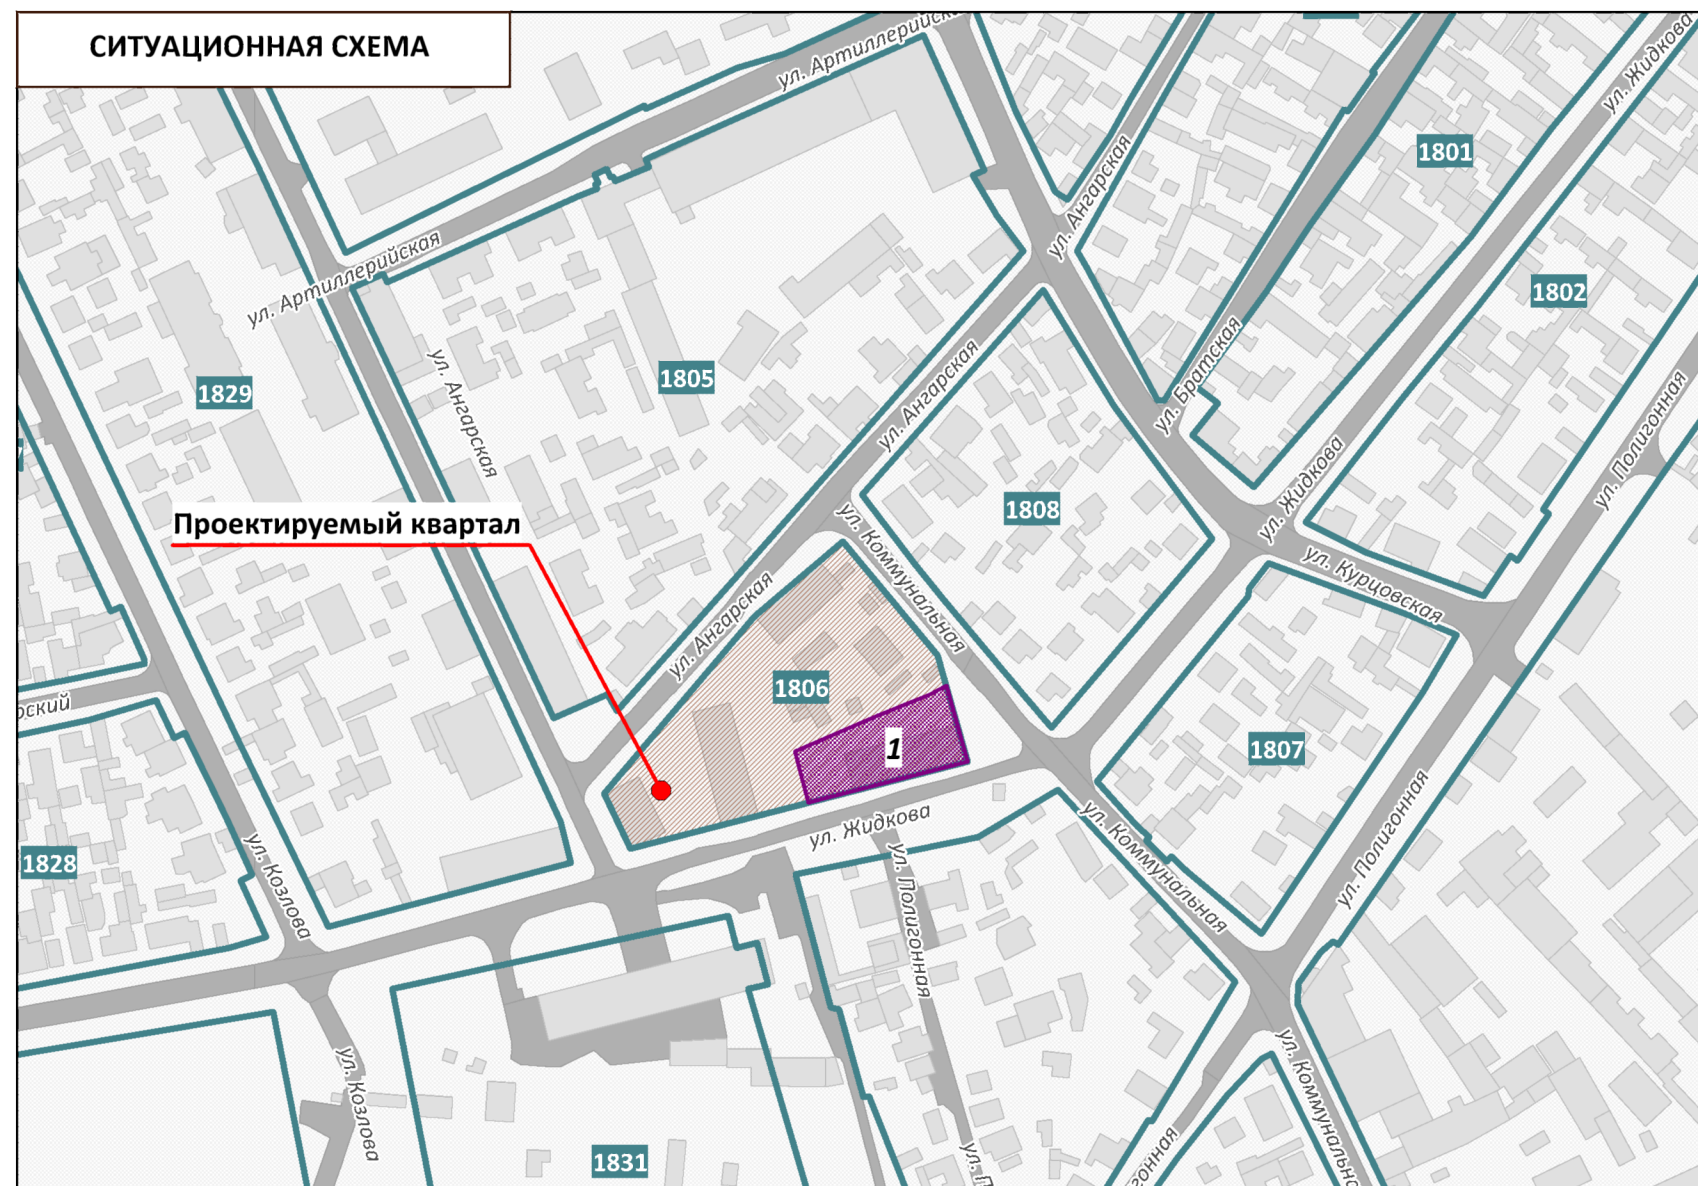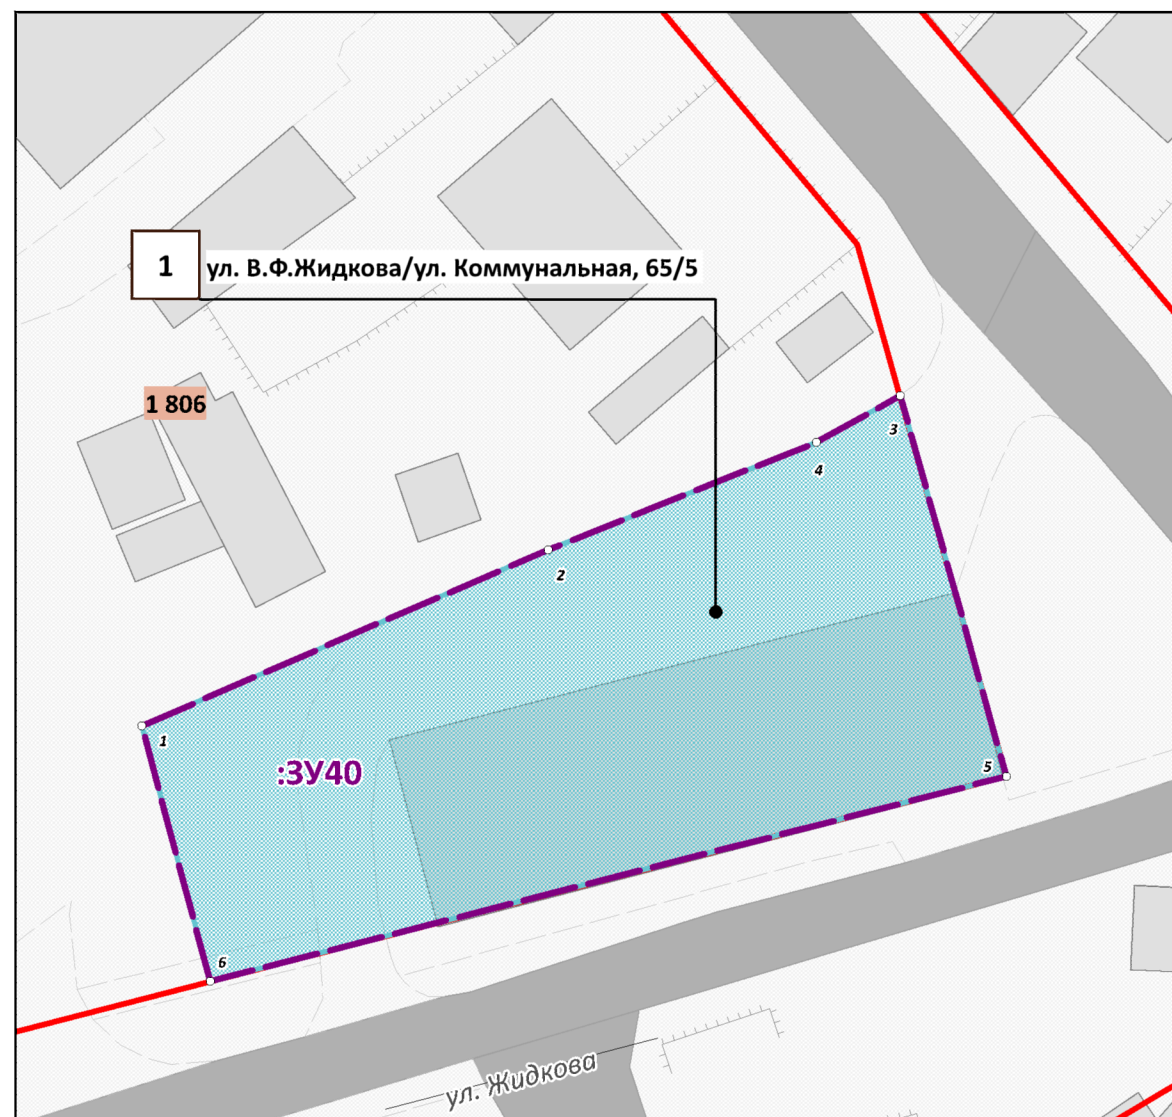

УСЛОВНЫЕ ОБОЗНАЧЕНИЯ

- Границы проектируемой территории
- Красные линии действующие
- Границы существующих элементов планировочной структуры, номера существующих элементов планировочной структуры
- Границы существующих земельных участков согласно сведениям ЕГРН
- Границы существующих объектов капитального строительства согласно сведениям ЕГРН
- Границы образуемых земельных участков, условные номера образуемых земельных участков
- Номера поворотных точек образуемых земельных участков
- Здания, строения, сооружения
- Улично-дорожная сеть, проезды

Примечания:

- Границы существующих элементов планировочной структуры совпадают с действующими красными линиями.
- Ведомости координат поворотных точек образуемых земельных участков, определенных картометрическим способом, приведены в текстовой части проекта межевания.
- Линии отступа от красных линий в целях определения мест допустимого размещения зданий, строений, сооружений совпадают с красными линиями.
- Настоящим проектом межевания установление границ публичных сервитутов не предусмотрено.

ПРОЕКТ МЕЖЕВАНИЯ ТЕРРИТОРИИ ПОД МНОГОКВАРТИРНЫМИ ДОМАМИ В ГРАНИЦАХ КВАРТАЛА 1806

ООО "ЦЕНТР ГРАДОСТРОИТЕЛЬНОГО ПЛАНИРОВАНИЯ"

ЧЕРТЕЖ МЕЖЕВАНИЯ ТЕРРИТОРИИ (УЛ. В.Ф.ЖИДКОВА/УЛ. КОММУНАЛЬНАЯ, 65/5)

Масштаб	1:500	Разработал	Билялова Л.М.
Шифр проекта	ПМ12-20	Проверил	Щербаков А.А.
Дата		Согласовал	Матис Л.Я.

ОСНОВНАЯ ЧАСТЬ

ЛИСТ 1

МУНИЦИПАЛЬНОЕ ОБРАЗОВАНИЕ
ГОРОДСКОЙ ОКРУГ СИМФЕРОПОЛЬ
РЕСПУБЛИКИ КРЫМ

**ПРОЕКТ МЕЖЕВАНИЯ ТЕРРИТОРИИ
ПОД МНОГОКВАРТИРНЫМИ ДОМАМИ**

В ГРАНИЦАХ КВАРТАЛА 1824
(ул. Гражданская, 44, корпус 1)

**РАЗДЕЛ 1.
ОСНОВНАЯ ЧАСТЬ**
Текстовая часть

Исполнитель: ООО «ЦЕНТР
ГРАДОСТРОИТЕЛЬНОГО
ПЛАНИРОВАНИЯ»

Шифр проекта: ПМ 12-20

Генеральный директор _____ Л.Я. Матис

С И М Ф Е Р О П О Л Ь

2 0 2 0

СОДЕРЖАНИЕ

1 ПЕРЕЧЕНЬ И СВЕДЕНИЯ О ПЛОЩАДИ ОБРАЗУЕМЫХ ЗЕМЕЛЬНЫХ УЧАСТКОВ, В ТОМ ЧИСЛЕ ВОЗМОЖНЫЕ СПОСОБЫ ИХ ОБРАЗОВАНИЯ	3
1.1 Перечень земельных участков, сформированных до 21.03.2014 и учтенных в Едином государственном реестре недвижимости.....	3
1.2 Перечень земельных участков, сформированных после 21.03.2014 и учтенных в Едином государственном реестре недвижимости.....	3
2 ПЕРЕЧЕНЬ И СВЕДЕНИЯ О ПЛОЩАДИ ОБРАЗУЕМЫХ ЗЕМЕЛЬНЫХ УЧАСТКОВ, КОТОРЫЕ БУДУТ ОТНЕСЕНЫ К ТЕРРИТОРИЯМ ОБЩЕГО ПОЛЬЗОВАНИЯ ИЛИ ИМУЩЕСТВУ ОБЩЕГО ПОЛЬЗОВАНИЯ	3
2.1 Ведомость координат поворотных точек границ образуемых земельных участков, которые будут отнесены к имуществу общего пользования	4
3 ПЕРЕЧЕНЬ И СВЕДЕНИЯ О ПЛОЩАДИ ОБРАЗУЕМЫХ ЗЕМЕЛЬНЫХ УЧАСТКОВ, В ОТНОШЕНИИ КОТОРЫХ ПРЕДПОЛАГАЮТСЯ РЕЗЕРВИРОВАНИЕ И (ИЛИ) ИЗЪЯТИЕ ДЛЯ ГОСУДАРСТВЕННЫХ ИЛИ МУНИЦИПАЛЬНЫХ НУЖД	4
4 СВЕДЕНИЯ О ГРАНИЦАХ ТЕРРИТОРИИ, В ОТНОШЕНИИ КОТОРОЙ УТВЕРЖДЕН ПРОЕКТ МЕЖЕВАНИЯ.....	4
4.1 Ведомость координат характерных точек границ территории, в отношении которой утвержден проект межевания	4

1 Перечень и сведения о площади образуемых земельных участков, в том числе возможные способы их образования

1.1 Перечень земельных участков, сформированных до 21.03.2014 и учтенных в Едином государственном реестре недвижимости

Земельные участки, сформированные до 21.03.2014 и учтенные в Едином государственном реестре недвижимости, в границах проектируемой территории отсутствуют.

1.2 Перечень земельных участков, сформированных после 21.03.2014 и учтенных в Едином государственном реестре недвижимости

Земельные участки, сформированные после 21.03.2014 и учтенные в Едином государственном реестре недвижимости, в границах проектируемой территории отсутствуют.

2 Перечень и сведения о площади образуемых земельных участков, которые будут отнесены к территориям общего пользования или имуществу общего пользования

Условный номер земельного участка	Площадь земельного участка, кв.м	Вид разрешенного использования земельного участка	Возможный способ образования*
1	2	3	4
Образуемые земельные участки, которые будут отнесены к территориям общего пользования			
-	-	-	-
Образуемые земельные участки, которые будут отнесены к имуществу общего пользования			
:ЗУ28	879	Малоэтажная многоквартирная жилая застройка (код - 2.1.1)	Образование земельного участка из земель, находящихся в муниципальной собственности (ст. 11.3 ЗК РФ)

Проектом межевания образование земельных участков, которые будут отнесены к территориям общего пользования, не предусмотрено.

2.1 Ведомость координат поворотных точек границ образуемых земельных участков, которые будут отнесены к имуществу общего пользования

Земельный участок :ЗУ28 Площадь 879 кв. м.

Номер	X	Y	Дир.угол	Длина
1	4969243.94	5189560.24	30° 5' 59"	8,41
2	4969251.22	5189564.46	118° 44' 5"	12,88
3	4969245.03	5189575.75	95° 57' 20"	6,75
4	4969244.33	5189582.46	103° 28' 11"	3,43
5	4969243.53	5189585.8	92° 57' 39"	4,07
6	4969243.32	5189589.86	93° 5' 26"	8,53
7	4969242.86	5189598.38	184° 28' 4"	24,78
8	4969218.16	5189596.45	183° 56' 43"	1,16
9	4969217	5189596.37	290° 1' 12"	6,63
10	4969219.27	5189590.14	195° 12' 45"	1,18
11	4969218.13	5189589.83	290° 3' 16"	4,81
12	4969219.78	5189585.31	290° 41' 36"	21,99
13	4969227.55	5189564.74	295° 19' 45"	4,77
14	4969229.59	5189560.43	209° 27' 59"	2,3
15	4969227.59	5189559.3	297° 20' 19"	4,64
16	4969229.72	5189555.18	27° 56' 35"	6,51
17	4969235.47	5189558.23	27° 52' 59"	8,36
18	4969242.86	5189562.14	299° 36' 53"	2,19


3 Перечень и сведения о площади образуемых земельных участков, в отношении которых предполагаются резервирование и (или) изъятие для государственных или муниципальных нужд

Проектом межевания образование земельных участков, в отношении которых предполагаются резервирование и (или) изъятие для государственных или муниципальных нужд, не предусмотрено.

4 Сведения о границах территории, в отношении которой утвержден проект межевания

4.1 Ведомость координат характерных точек границ территории, в отношении которой утвержден проект межевания



Координаты характерных точек границ территории, в отношении которой утвержден проект межевания, совпадают с координатами образуемого земельного участка.

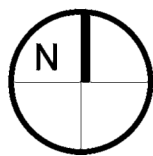

ПРОЕКТ МЕЖЕВАНИЯ ТЕРРИТОРИИ ПОД МНОГОКВАРТИРНЫМИ ДОМАМИ В ГРАНИЦАХ КВАРТАЛА 1824

ЧЕРТЕЖ МЕЖЕВАНИЯ ТЕРРИТОРИИ (УЛ. ГРАЖДАНСКАЯ, 44, КОРПУС 1)

М 1:500

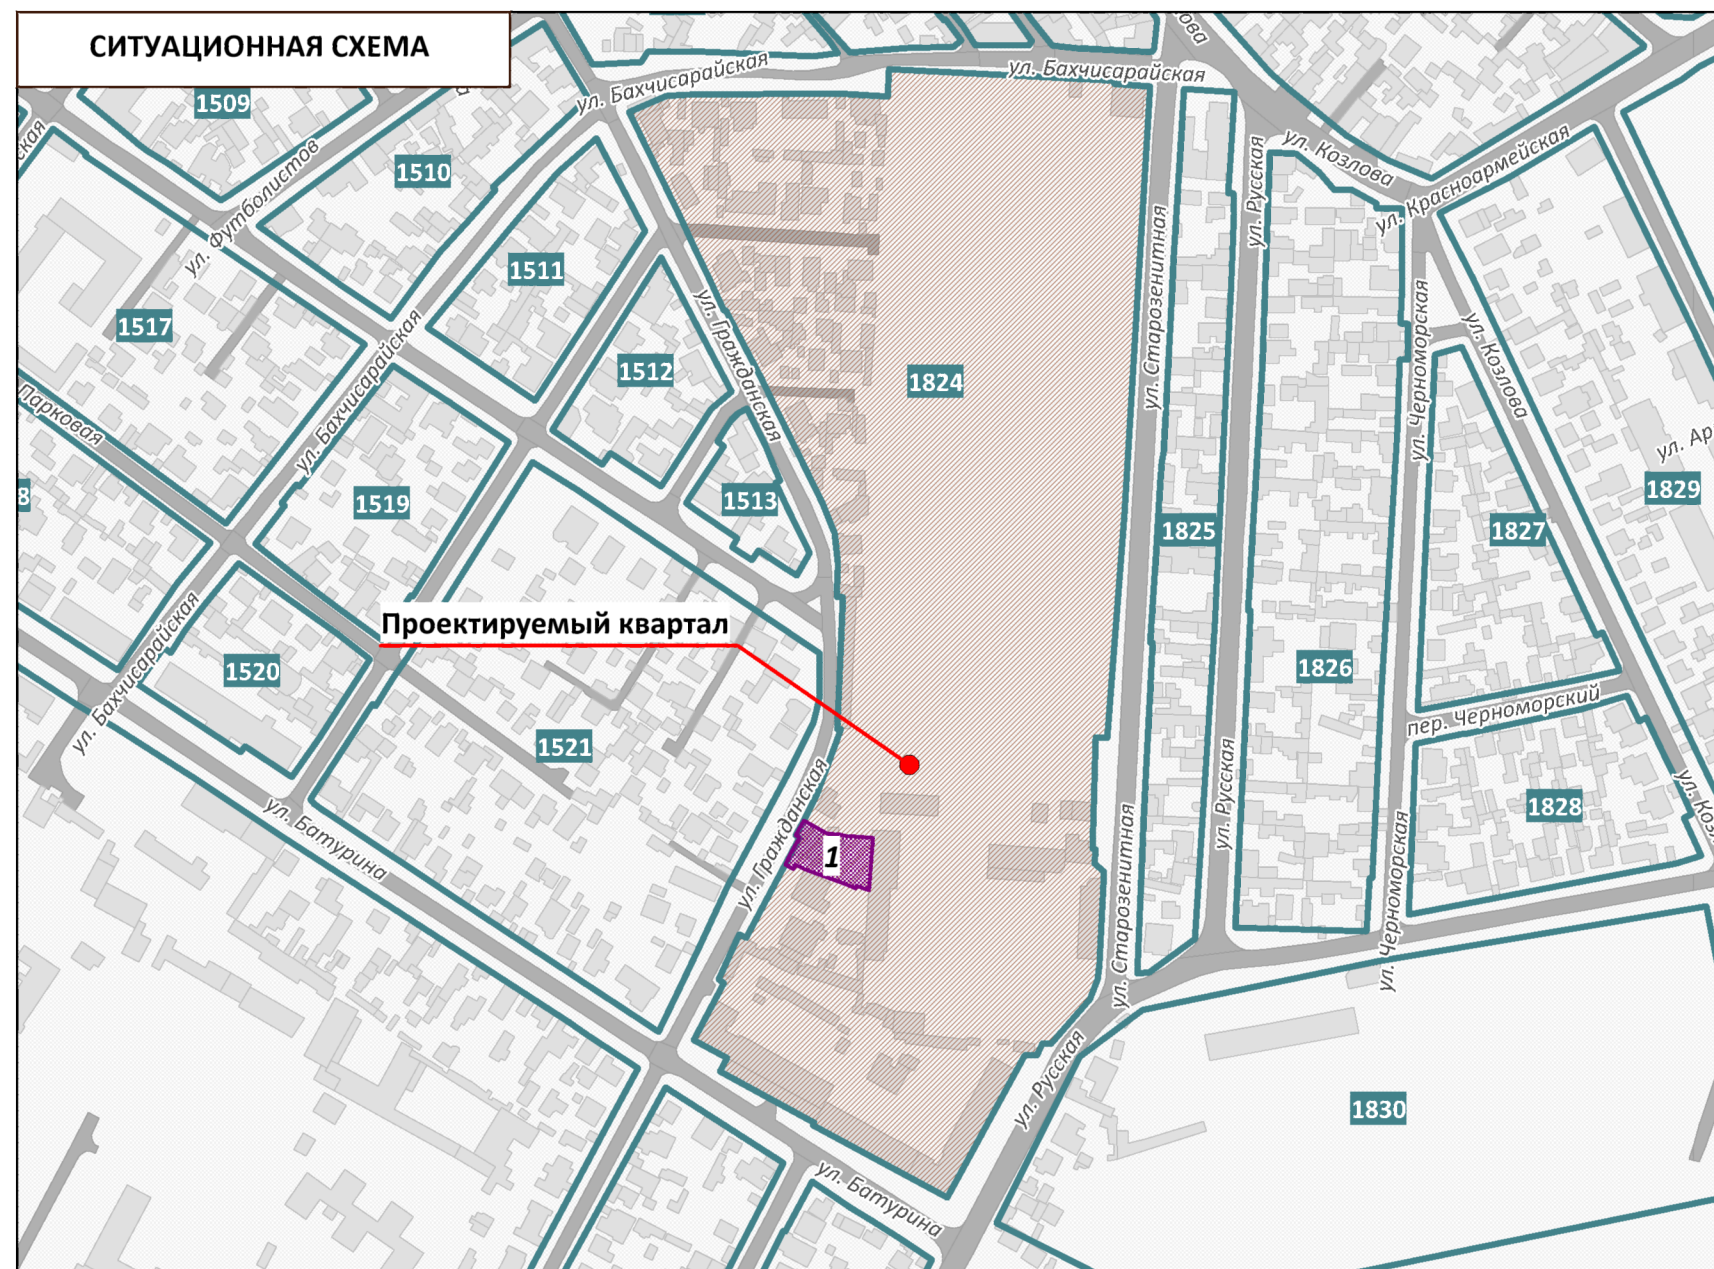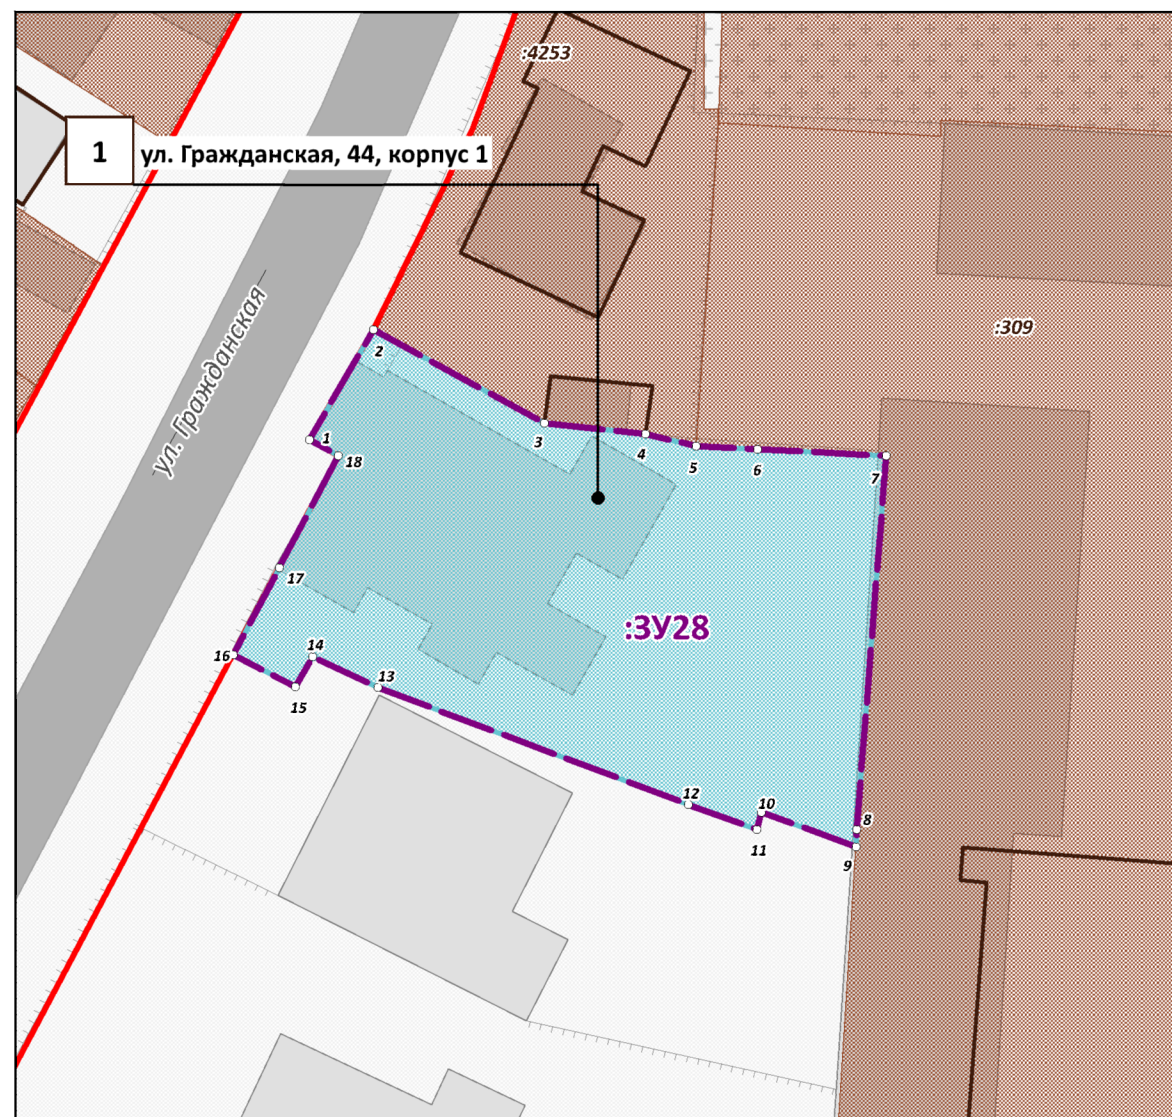

УСЛОВНЫЕ ОБОЗНАЧЕНИЯ

- Границы проектируемой территории
- Красные линии действующие
- Границы существующих элементов планировочной структуры, номера существующих элементов планировочной структуры
- Границы существующих земельных участков согласно сведениям ЕГРН
- Границы существующих объектов капитального строительства согласно сведениям ЕГРН
- Границы образуемых земельных участков, условные номера образуемых земельных участков
- Номера поворотных точек образуемых земельных участков
- Здания, строения, сооружения
- Улично-дорожная сеть, проезды

Примечания:

- Границы существующих элементов планировочной структуры совпадают с действующими красными линиями.
- Ведомости координат поворотных точек образуемых земельных участков, определенных картометрическим способом, приведены в текстовой части проекта межевания.
- Линии отступа от красных линий в целях определения мест допустимого размещения зданий, строений, сооружений совпадают с красными линиями.
- Настоящим проектом межевания установление границ публичных сервитутов не предусмотрено.

ПРОЕКТ МЕЖЕВАНИЯ ТЕРРИТОРИИ ПОД МНОГОКВАРТИРНЫМИ ДОМАМИ В ГРАНИЦАХ КВАРТАЛА 1824

ООО "ЦЕНТР
ГРАДОСТРОИТЕЛЬНОГО
ПЛАНИРОВАНИЯ"

ЧЕРТЕЖ МЕЖЕВАНИЯ ТЕРРИТОРИИ (УЛ. ГРАЖДАНСКАЯ, 44, КОРПУС 1)

Масштаб	1:500	Разработал	Билялова Л.М.
Шифр проекта	ПМ12-20	Проверил	Щербаков А.А.
Дата		Согласовал	Матис Л.Я.

ОСНОВНАЯ ЧАСТЬ